

DAFTAR GAMBAR		
Sheet Number	Sheet Name	Current Revision Description
A100	DAFTAR GAMBAR	
A101	SITEPLAN	
A102	DENAH LANTAI 1 GEDUNG A	
A103	DENAH LANTAI 2 GEDUNG A	
A201	TAMPAK DEPAN GEDUNG A	
A202	TAMPAK SAMPING KIRI GEDUNG A	
A203	TAMPAK BELAKANG GEDUNG A	
A204	TAMPAK SAMPING KANAN GEDUNG A	
A301	DETAIL POTONGAN A GEDUNG A	
A302	DETAIL POTONGAN B GEDUNG A	
A401	DENAH FINISHING LANTAI 1 GEDUNG A	
A402	DENAH FINISHING LANTAI 2 GEDUNG A	
A403	VOLUME PASANGAN KERAMIK	
A501	DENAH FINISHING DINDING LT. 1	
A502	DENAH FINISHING DINDING LT. 2	
A503	VOLUME PASANGAN BATA	
A504	DENAH PASANG DINDING LT 1	
A505	DENAH PASANG DINDING LT 2	
A601	DENAH RENCANA PLAFOND LT. 1 GEDUNG A	
A602	DENAH RENCANA PLAFOND LT.2 GEDUNG A	
A603	VOLUME PASANGAN PLAFOND	
A701	DENAH FINISHING KUSEN PINTU JENDELA LT. 1	
A702	DENAH FINISHING KUSEN PINTU JENDELA LT. 2	
A703	DENAH FINISHING KUSEN PINTU JENDELA BV LT. 1	
A704	DENAH FINISHING KUSEN PINTU JENDELA BV LT. 2	
A705	SKEDUL PINTU JENDELA BV	
A706	VOLUME PASANG PINTU	
A801	DETAIL TOILET	
A901	DETAIL TANGGA	
A902	POTONGAN TANGGA	
A903	DENAH REN. PONDASI TANGGA	
A904	DENAH REN.SLOOF LT. DASAR	
A905	DENAH REN.KOLOM LT.DASAR	
A906	DENAH REN.KOLOM LT.1	
A907	DENAH REN.BALOK LT. DASAR	
A908	DENAH REN. BALOK LT.1	

PEMBERI TUGAS



KEMENTERIAN AGAMA REPUBLIK INDONESIA
UNIVERSITAS ISLAM NEGERI
SULTAN MAULANA HASANUDDIN BANTEN
Jl. Jendral Sudirman No. 30, Kec Serang
Kota Serang, Banten 42118

LEGENDA

PEKERJAAN

JASA KONSULTANSI PERENCANAAN REVITALISASI KAMPUS
UIN SMH BANTEN TAHUN 2023

TAHUN ANGGARAN 2023

MENGETAHUI/MENYETUJUI
PEJABAT PEMBUAT KOMITMEN
(PPK)

ADE EMAN SUPRATMAN
NIP. 197611272000021001

KONSULTAN PERENCANA

CV. BALABEJA KENCANA

KONSULTANSI PERENCANAAN DAN SUPERVISI


Alamat: Indonesia, 40132, Jalan Raya
Banten 1, Kota Serang, Banten 42118



NATA SAPUTRA
Direktur


JUDUL GAMBAR :
DAFTAR GAMBAR

DIRENCANA	Ipan Setiawan, ST	NO. GAMBAR	
DIGAMBAR	Ridwan Rais, ST	A100	
DIPERIKSA	Syaripudin, ST		
TANGGAL			
SKALA			
CAD FILE			

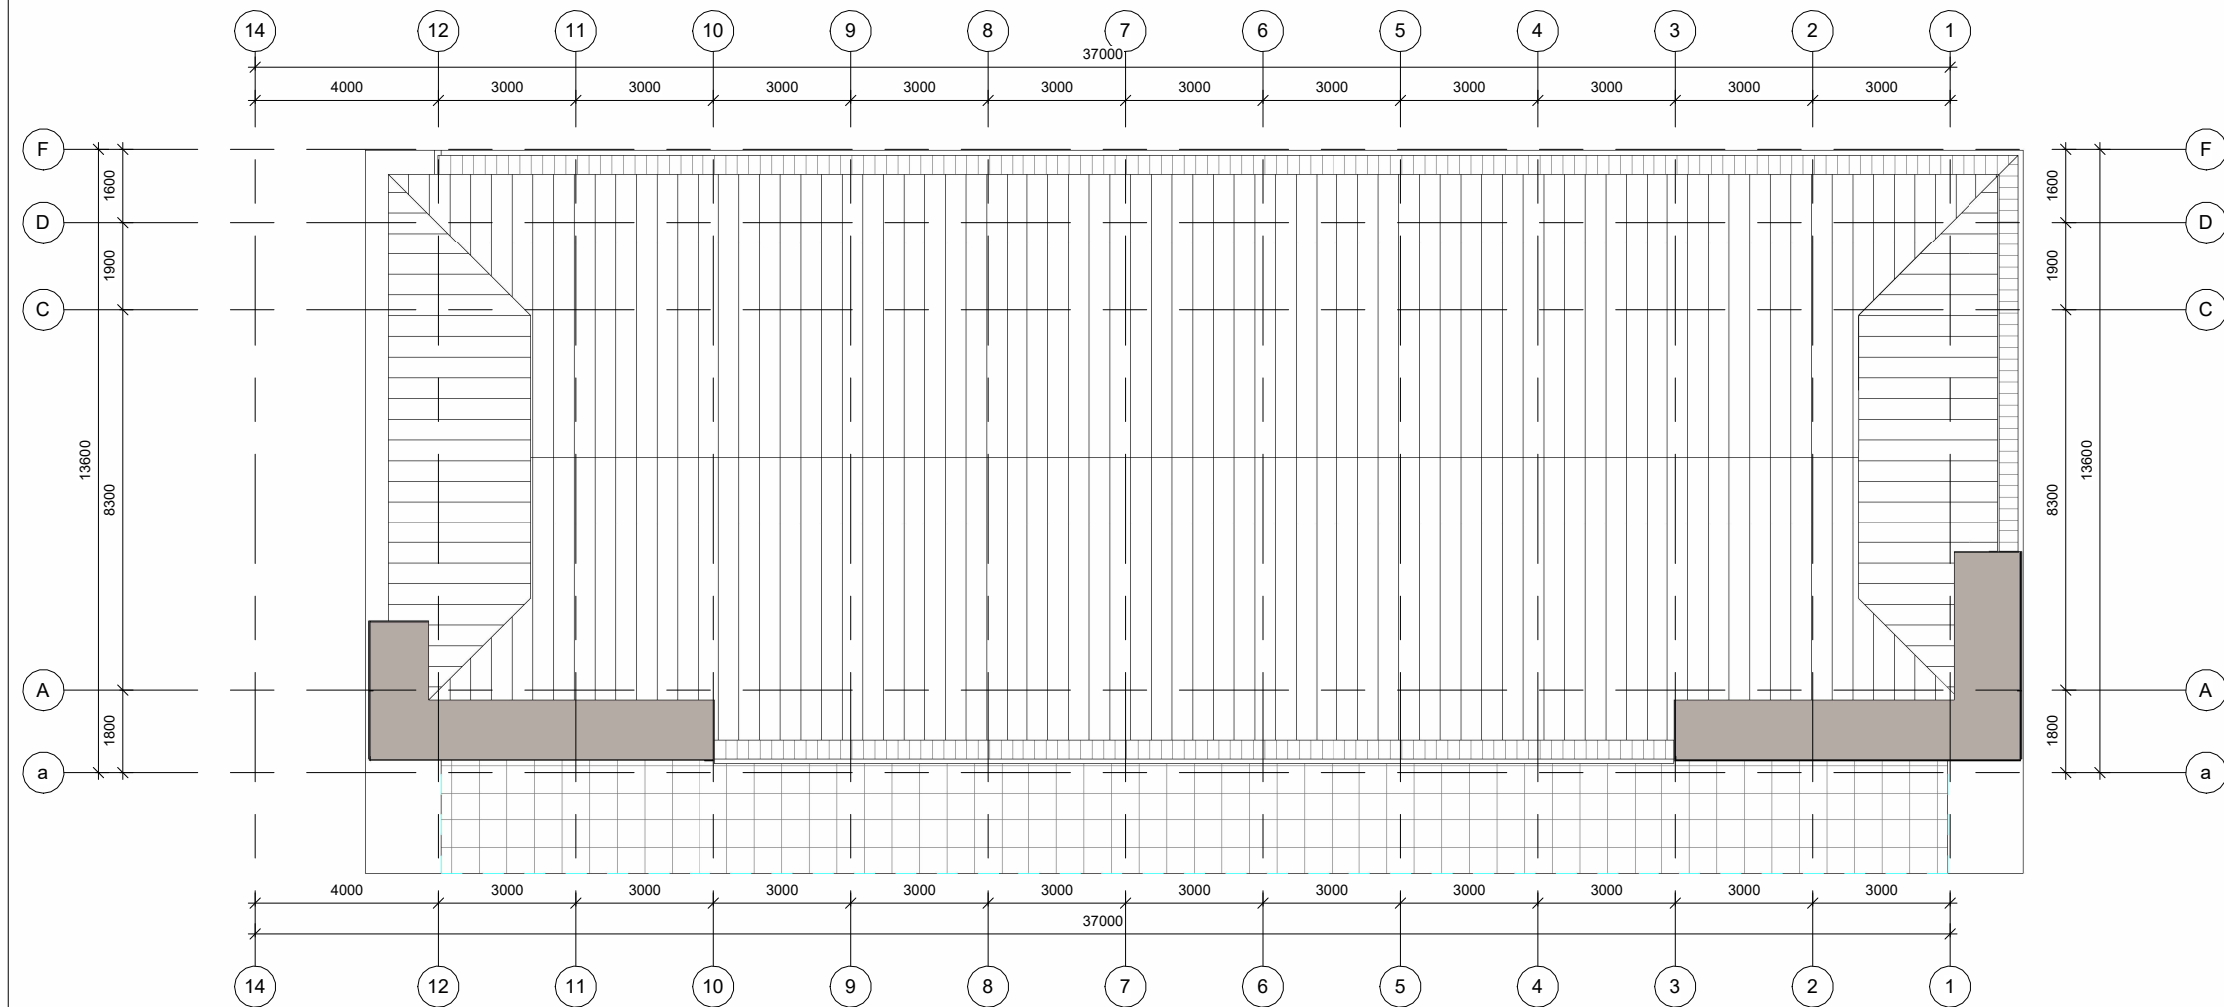

1 SITEPLAN GEDUNG A
1 : 150

PEMBERI TUGAS		
 KEMENTERIAN AGAMA REPUBLIK INDONESIA UNIVERSITAS ISLAM NEGERI SULTAN MAULANA HASANUDDIN BANTEN Jl. Jendral Sudirman No. 30, Kec Serang Kota Serang, Banten 42118		
LEGENDA		
PEKERJAAN		
JASA KONSULTANSI PERENCANAAN REVITALISASI KAMPUS UIN SMH BANTEN TAHUN 2023		
TAHUN ANGGARAN 2023		
MENGETAHUI/MENYETUJUI PEJABAT PEMBUAT KOMITMEN (PPK)		
ADE EMAN SUPRATMAN NIP. 197611272000021001		
KONSULTAN PERENCANA		
 CV. BALABEJA KENCANA KONSULTANSI PERENCANAAN DAN SUPERVISI Jl. Raya Serang No. 100, Kec. Serang, Kota Serang, Banten 42118		
NATA SAPUTRA Direktur		
JUDUL GAMBAR : SITEPLAN		
DIRENCANA	Ipan Setiawan, ST	NO. GAMBAR A101
DIGAMBAR	Ridwan Rais, ST	
DIPERIKSA	Syaripudin, ST	
TANGGAL		
SKALA	1 : 150	
CAD FILE		

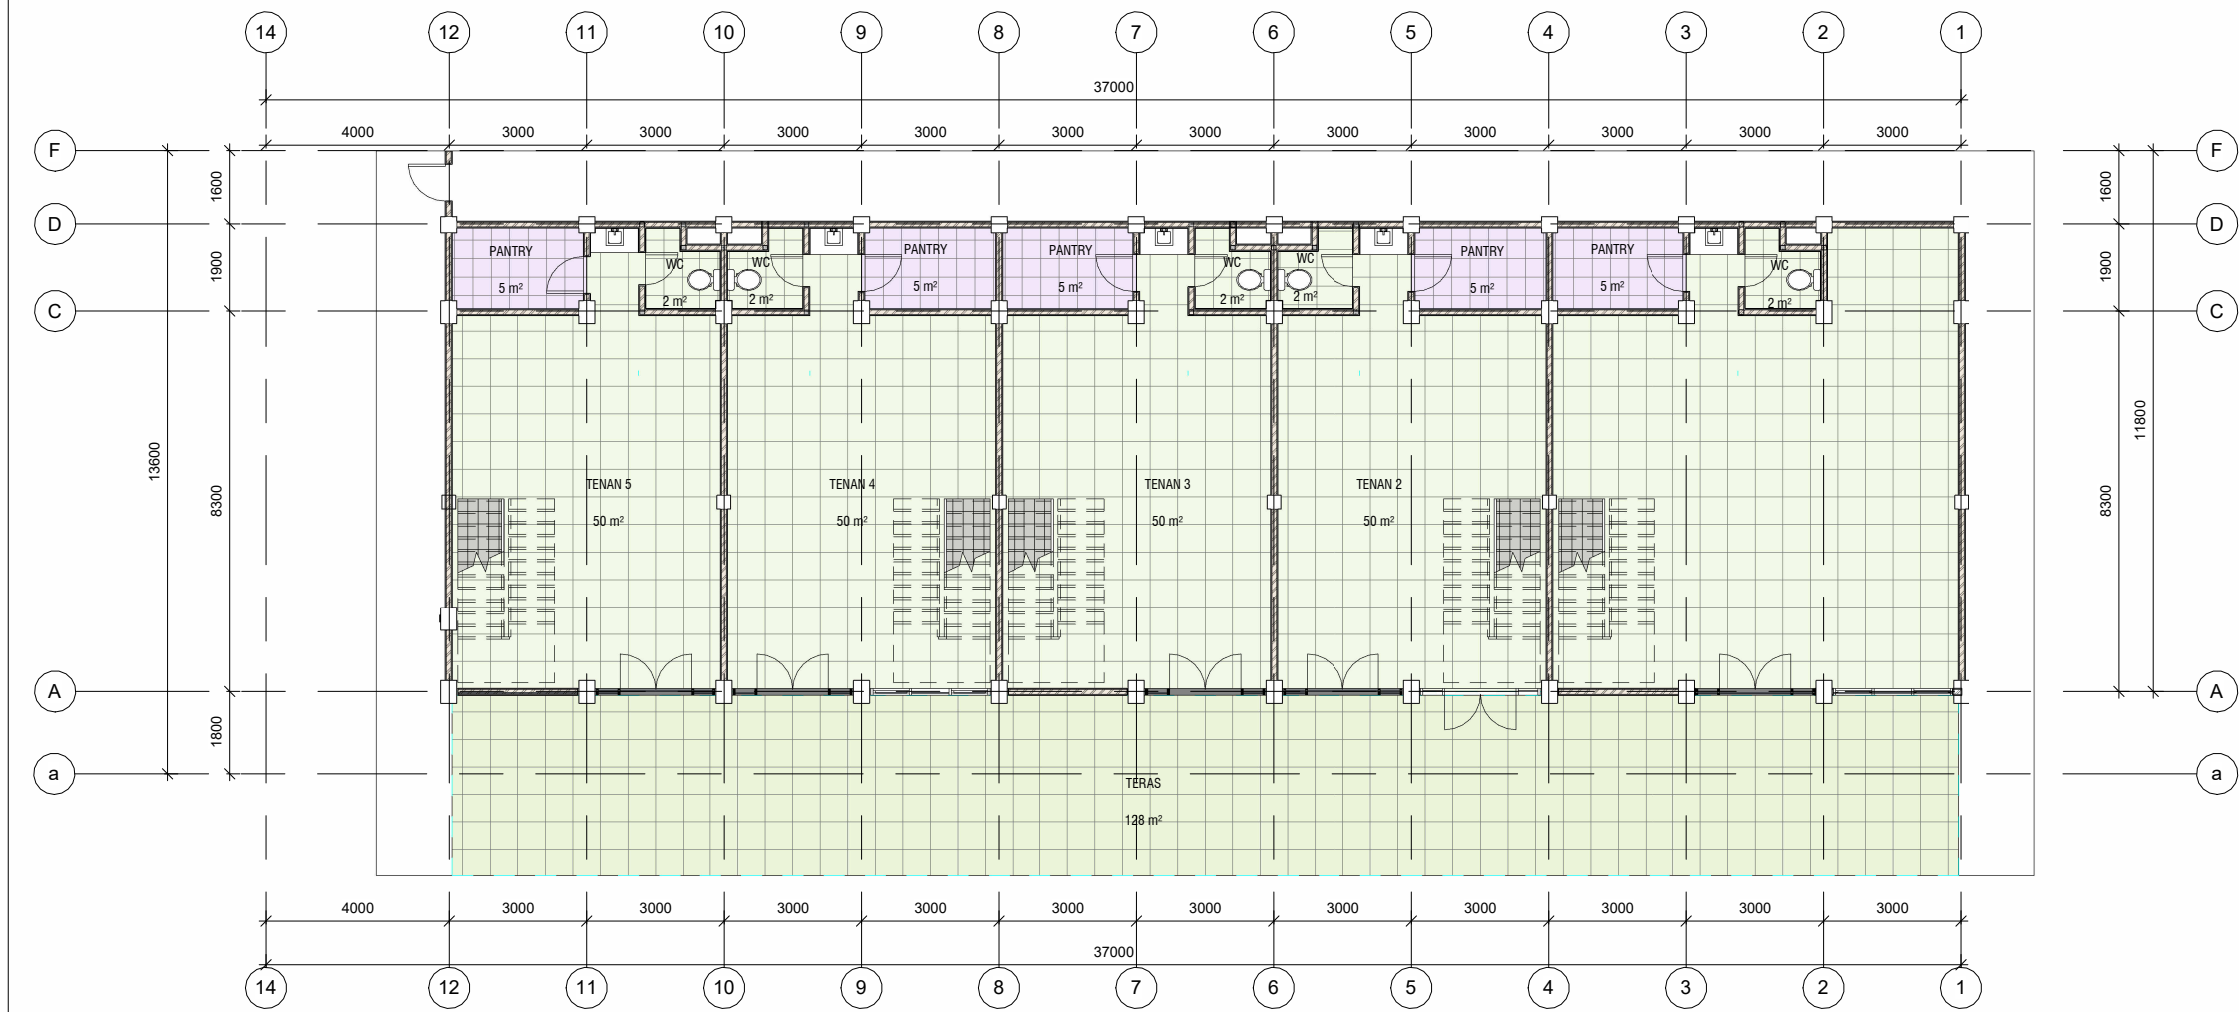

1 **DENAH LANTAI 1 GEDUNG A**
1 : 150

PEMBERI TUGAS



KEMENTERIAN AGAMA REPUBLIK INDONESIA
UNIVERSITAS ISLAM NEGERI
SULTAN MAULANA HASANUDDIN BANTEN
Jl. Jendral Sudirman No. 30, Kec Serang
Kota Serang, Banten 42118

LEGENDA

PEKERJAAN

JASA KONSULTANSI PERENCANAAN REVITALISASI KAMPUS
UIN SMH BANTEN TAHUN 2023

TAHUN ANGGARAN 2023

MENGETAHUI/MENYETUJUI
PEJABAT PEMBUAT KOMITMEN
(PPK)

ADE EMAN SUPRATMAN
NIP. 197611272000021001

KONSULTAN PERENCANA

CV. BALABEJA KENCANA

REVISI PERENCANAAN DAN SUPERVISI

REVISI PERENCANAAN DAN SUPERVISI

REVISI PERENCANAAN DAN SUPERVISI



NATA SAPUTRA
Direktur

JUDUL GAMBAR :
DENAH LANTAI 1 GEDUNG A

DIRENCANA	Ipan Setiawan, ST	NO. GAMBAR
DIGAMBAR	Ridwan Rais, ST	A102
DIPERIKSA	Syaripudin, ST	
TANGGAL		
SKALA	1 : 150	
CAD FILE		



1 **DENAH LANTAI 2 GEDUNG A**
1 : 150

PEMBERI TUGAS		
 KEMENTERIAN AGAMA REPUBLIK INDONESIA UNIVERSITAS ISLAM NEGERI SULTAN MAULANA HASANUDDIN BANTEN Jl. Jendral Sudirman No. 30, Kec Serang Kota Serang, Banten 42118		
LEGENDA		
PEKERJAAN		
JASA KONSULTANSI PERENCANAAN REVITALISASI KAMPUS UIN SMH BANTEN TAHUN 2023		
TAHUN ANGGARAN 2023		
MENGETAHUI/MENYETUJUI PEJABAT PEMBUAT KOMITMEN (PPK)		
ADE EMAN SUPRATMAN NIP. 197611272000021001		
KONSULTAN PERENCANA		
 CV. BALABEJA KENCANA REVISI PERENCANAAN DAN SUPERVISI Jl. Raya Serang No. 100, Kota Serang, Banten 42118		
NATA SAPUTRA Direktur		
JUDUL GAMBAR : DENAH LANTAI 2 GEDUNG A		
DIRENCANA	Ipan Setiawan, ST	NO. GAMBAR
DIGAMBAR	Ridwan Rais, ST	A103
DIPERIKSA	Syaripudin, ST	
TANGGAL		
SKALA	1 : 150	
CAD FILE		

PEMBERI TUGAS

UIN

KEMENTERIAN AGAMA REPUBLIK INDONESIA

UNIVERSITAS ISLAM NEGERI

SULTAN MAULANA HASANUDDIN BANTEN

Jl. Jendral Sudirman No. 30, Kec Serang

Kota Serang, Banten 42118

LEGENDA

PEKERJAAN

JASA KONSULTANSI PERENCANAAN REVITALISASI KAMPUS

UIN SMH BANTEN TAHUN 2023

TAHUN ANGGARAN 2023

MENGETAHUI/MENYETUJUI

PEJABAT PEMBUAT KOMITMEN

(PPK)

ADE EMAN SUPRATMAN

NIP. 197611272000021001

KONSULTAN PERENCANA

CV. BALABEJA KENCANA

KONSULTAN PERENCANAAN DAN SUPERVISI

Struktur, Mekanikal, Elektrikal, dan Sipil

Alamat: Jl. Raya Serang - Serang, Banten

NATA SAPUTRA

Direktur

JUDUL GAMBAR :


TAMPAK DEPAN GEDUNG A

DIRENCANA	Ipan Setiawan, ST	NO. GAMBAR
DIGAMBAR	Ridwan Rais, ST	A201
DIPERIKSA	Syaripudin, ST	
TANGGAL		
SKALA	As indicated	
CAD FILE		

1 TAMPAK DEPAN GEDUNG A
1 : 150

2 TAMPAK DEPAN GEDUNG A - Callout 1
1 : 75

3 TAMPAK DEPAN GEDUNG A - Callout 2
1 : 75

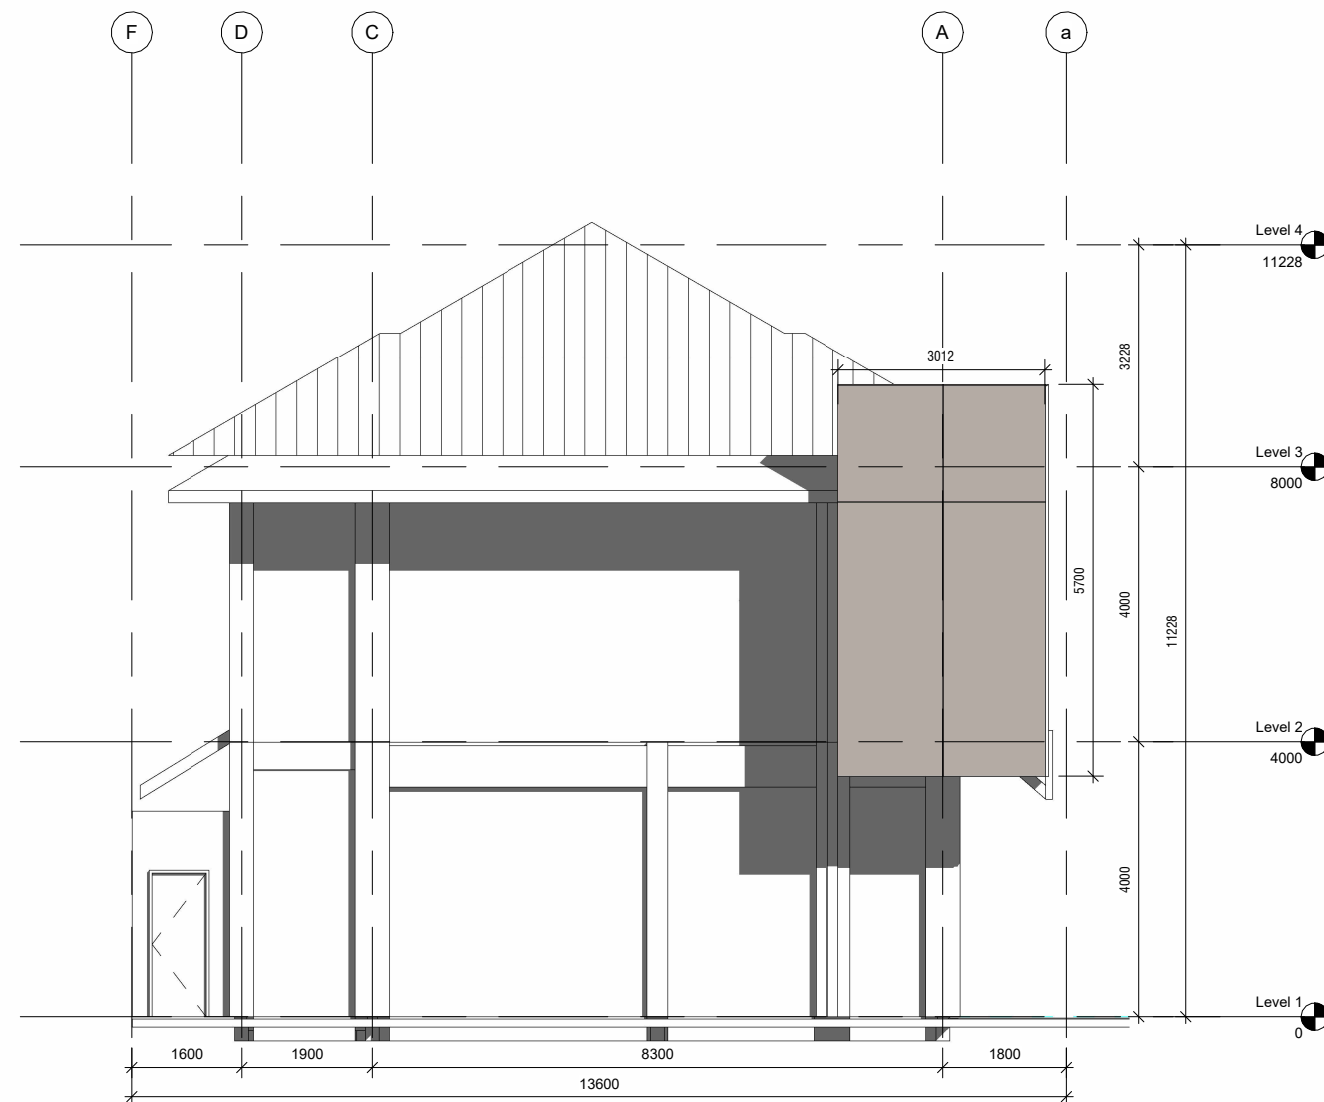

1 TAMPAK SAMPING KIRI GEDUNG A
1 : 100

PEMBERI TUGAS



KEMENTERIAN AGAMA REPUBLIK INDONESIA
UNIVERSITAS ISLAM NEGERI
SULTAN MAULANA HASANUDDIN BANTEN
Jl. Jendral Sudirman No. 30, Kec Serang
Kota Serang, Banten 42118

LEGENDA

PEKERJAAN

JASA KONSULTANSI PERENCANAAN REVITALISASI KAMPUS
UIN SMH BANTEN TAHUN 2023

TAHUN ANGGARAN 2023

MENGETAHUI/MENYETUJUI
PEJABAT PEMBUAT KOMITMEN
(PPK)

ADE EMAN SUPRATMAN
NIP. 197611272000021001

KONSULTAN PERENCANA

CV. BALABEJA KENCANA
KONSULTAN PERENCANAAN DAN SUPERVISI
Jl. Raya Serang - Serang, Serang
34132, Banten, Indonesia



NATA SAPUTRA
Direktur

JUDUL GAMBAR :
TAMPAK SAMPING KIRI GEDUNG A

DIRENCANA	Ipan Setiawan, ST	NO. GAMBAR
DIGAMBAR	Ridwan Rais, ST	A202
DIPERIKSA	Syaripudin, ST	
TANGGAL		
SKALA	1 : 100	
CAD FILE		



1 TAMPAK BELAKANG GEDUNG A
1 : 150

PEMBERI TUGAS



KEMENTERIAN AGAMA REPUBLIK INDONESIA
UNIVERSITAS ISLAM NEGERI
SULTAN MAULANA HASANUDDIN BANTEN
Jl. Jendral Sudirman No. 30, Kec Serang
Kota Serang, Banten 42118

LEGENDA

PEKERJAAN

JASA KONSULTANSI PERENCANAAN REVITALISASI KAMPUS
UIN SMH BANTEN TAHUN 2023

TAHUN ANGGARAN 2023

MENGETAHUI/MENYETUJUI
PEJABAT PEMBUAT KOMITMEN
(PPK)

ADE EMAN SUPRATMAN
NIP. 197611272000021001

KONSULTAN PERENCANA


CV. BALABEJA KENCANA
KONSULTAN PERENCANAAN DAN SUPERVISI
Jl. Raya Serang No. 100, Kota Serang, Banten 42118



NATA SAPUTRA
Direktur

JUDUL GAMBAR :
TAMPAK BELAKANG GEDUNG A

DIRENCANA	Ipan Setiawan, ST	NO. GAMBAR
DIGAMBAR	Ridwan Rais, ST	A203
DIPERIKSA	Syaripudin, ST	
TANGGAL		
SKALA	1 : 150	
CAD FILE		

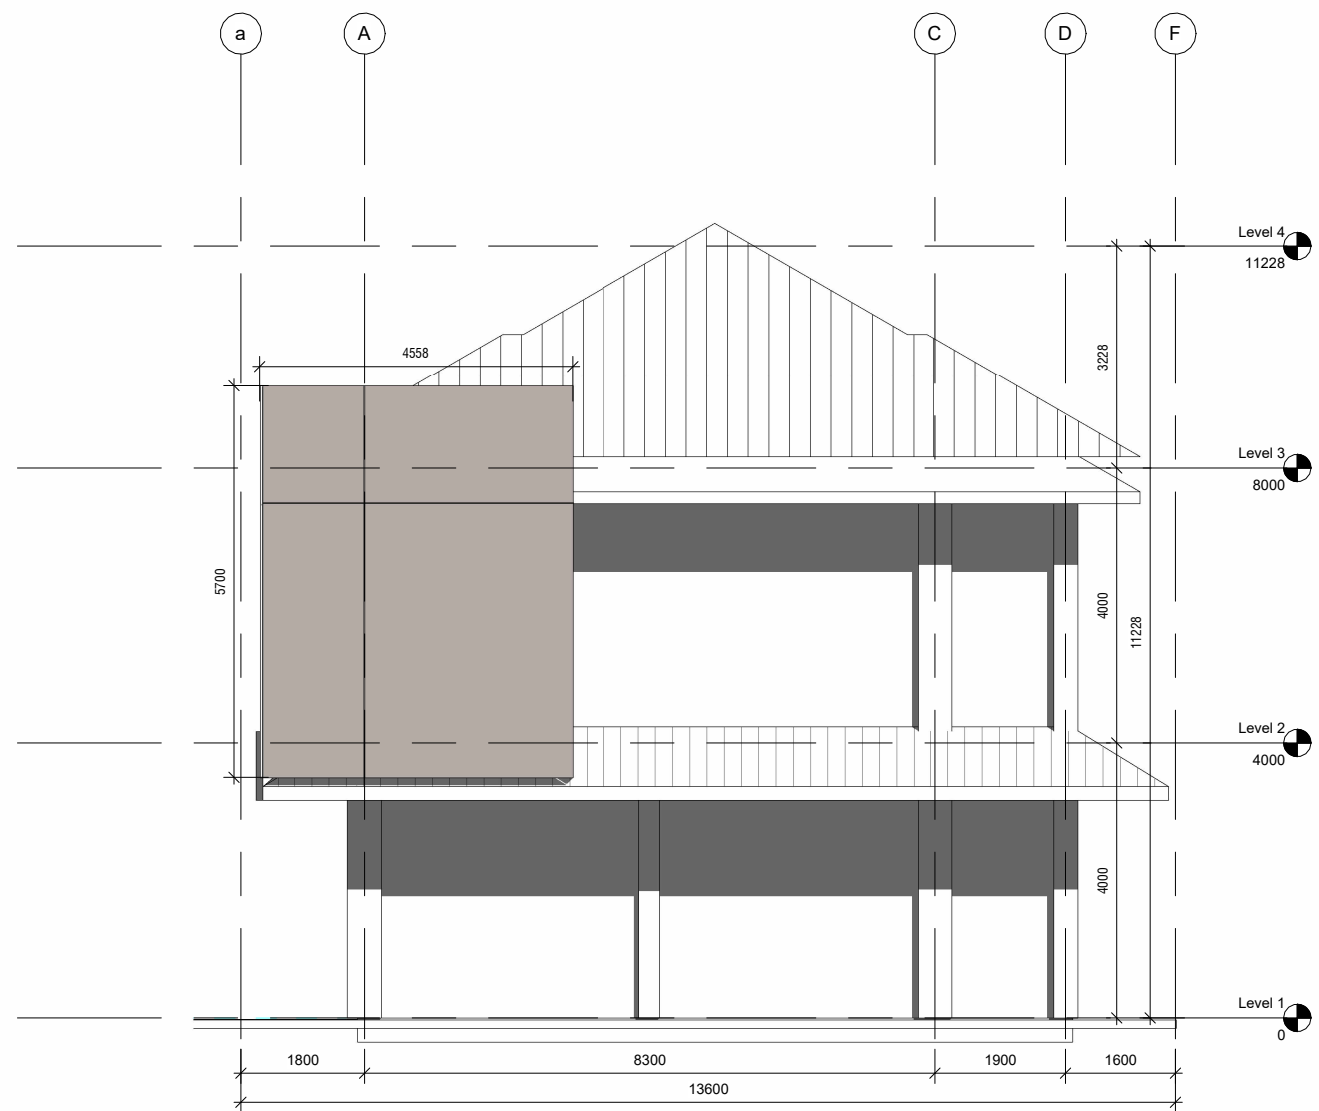

1 TAMPAK SAMPING KANAN GEDUNG A
1 : 100

PEMBERI TUGAS



KEMENTERIAN AGAMA REPUBLIK INDONESIA
UNIVERSITAS ISLAM NEGERI
SULTAN MAULANA HASANUDDIN BANTEN
Jl. Jendral Sudirman No. 30, Kec Serang
Kota Serang, Banten 42118

LEGENDA

PEKERJAAN

JASA KONSULTANSI PERENCANAAN REVITALISASI KAMPUS
UIN SMH BANTEN TAHUN 2023

TAHUN ANGGARAN 2023

MENGETAHUI/MENYETUJUI
PEJABAT PEMBUAT KOMITMEN
(PPK)

ADE EMAN SUPRATMAN
NIP. 197611272000021001

KONSULTAN PERENCANA


CV. BALABEJA KENCANA
KONSULTAN PERENCANAAN DAN SUPERVISI
Jl. Raya Serang - Serang, Serang
40132, Serang, Banten, Indonesia



NATA SAPUTRA
Direktur

JUDUL GAMBAR :
TAMPAK SAMPING KANAN GEDUNG A

DIRENCANA	Ipan Setiawan, ST	NO. GAMBAR
DIGAMBAR	Ridwan Rais, ST	A204
DIPERIKSA	Syaripudin, ST	
TANGGAL		
SKALA	1 : 100	
CAD FILE		

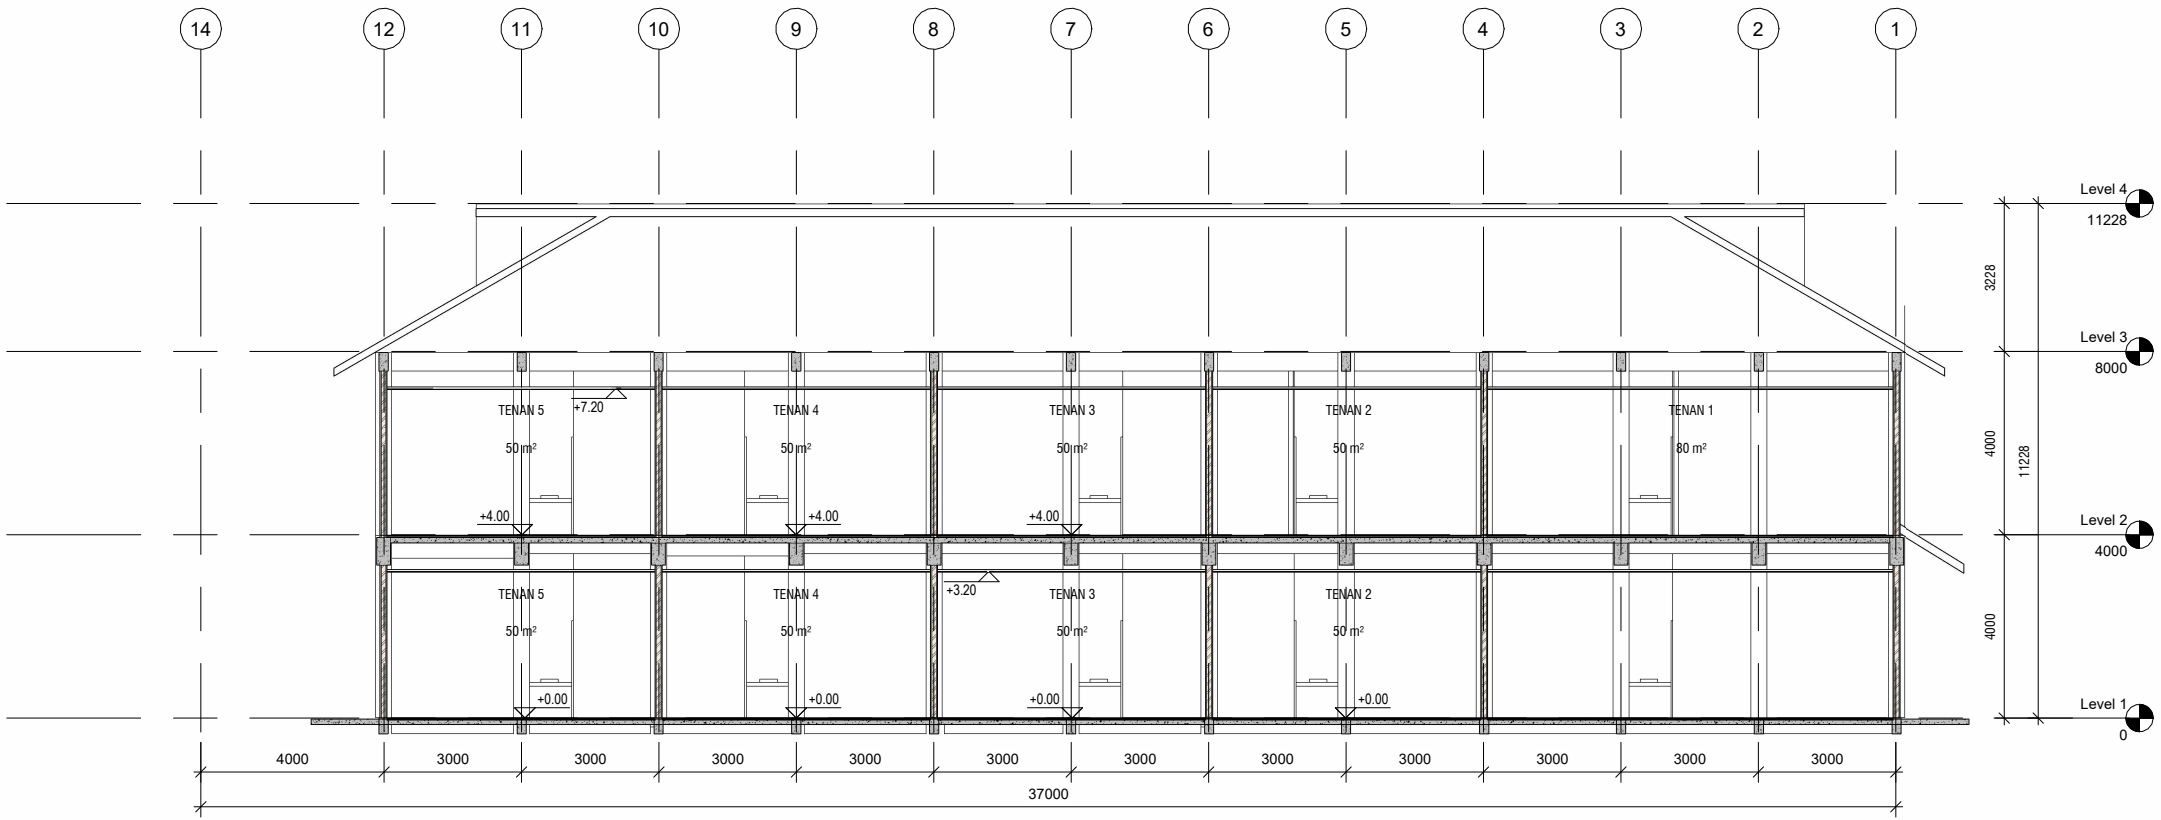

1 **POTONGAN A**
1 : 150

PEMBERI TUGAS



KEMENTERIAN AGAMA REPUBLIK INDONESIA
UNIVERSITAS ISLAM NEGERI
SULTAN MAULANA HASANUDDIN BANTEN
Jl. Jendral Sudirman No. 30, Kec Serang
Kota Serang, Banten 42118

LEGENDA

PEKERJAAN

JASA KONSULTANSI PERENCANAAN REVITALISASI KAMPUS
UIN SMH BANTEN TAHUN 2023

TAHUN ANGGARAN 2023

MENGETAHUI/MENYETUJUI
PEJABAT PEMBUAT KOMITMEN
(PPK)

ADE EMAN SUPRATMAN
NIP. 197611272000021001

KONSULTAN PERENCANA


CV. BALABEJA KENCANA
KONSULTANSI PERENCANAAN DAN SUPERVISI
Jl. Raya Serang No. 100, Kota Serang, Banten 42118



NATA SAPUTRA
Direktur

JUDUL GAMBAR :
DETAIL POTONGAN A GEDUNG A

DIRENCANA	Ipan Setiawan, ST	NO. GAMBAR
DIGAMBAR	Ridwan Rais, ST	A301
DIPERIKSA	Syaripudin, ST	
TANGGAL		
SKALA	1 : 150	
CAD FILE		

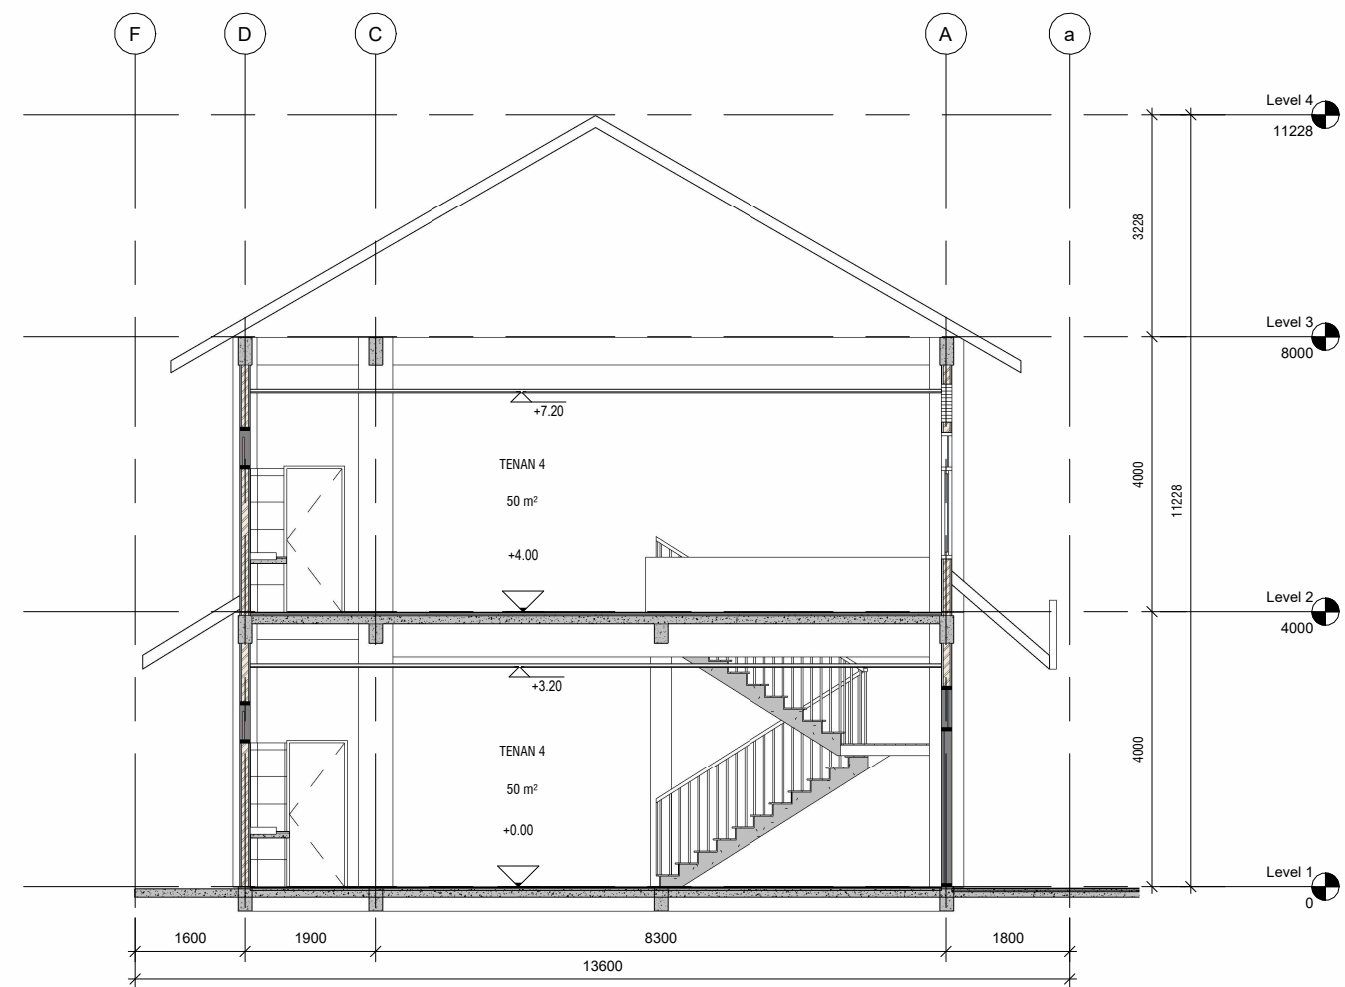

1 **POTONGAN B**
1 : 100

PEMBERI TUGAS



KEMENTERIAN AGAMA REPUBLIK INDONESIA
UNIVERSITAS ISLAM NEGERI
SULTAN MAULANA HASANUDDIN BANTEN
Jl. Jendral Sudirman No. 30, Kec Serang
Kota Serang, Banten 42118

LEGENDA

PEKERJAAN

JASA KONSULTANSI PERENCANAAN REVITALISASI KAMPUS
UIN SMH BANTEN TAHUN 2023

TAHUN ANGGARAN 2023

MENGETAHUI/MENYETUJUI
PEJABAT PEMBUAT KOMITMEN
(PPK)

ADE EMAN SUPRATMAN
NIP. 197611272000021001

KONSULTAN PERENCANA


CV. BALABEJA KENCANA
KONSULTANSI PERENCANAAN DAN SUPERVISI
Jl. Raya Serang No. 100, Kota Serang, Banten 42118



NATA SAPUTRA
Direktur


JUDUL GAMBAR :
DETAIL POTONGAN B GEDUNG A

DIRENCANA	Ipan Setiawan, ST	NO. GAMBAR
DIGAMBAR	Ridwan Rais, ST	A302
DIPERIKSA	Syaripudin, ST	
TANGGAL		
SKALA	1 : 100	
CAD FILE		

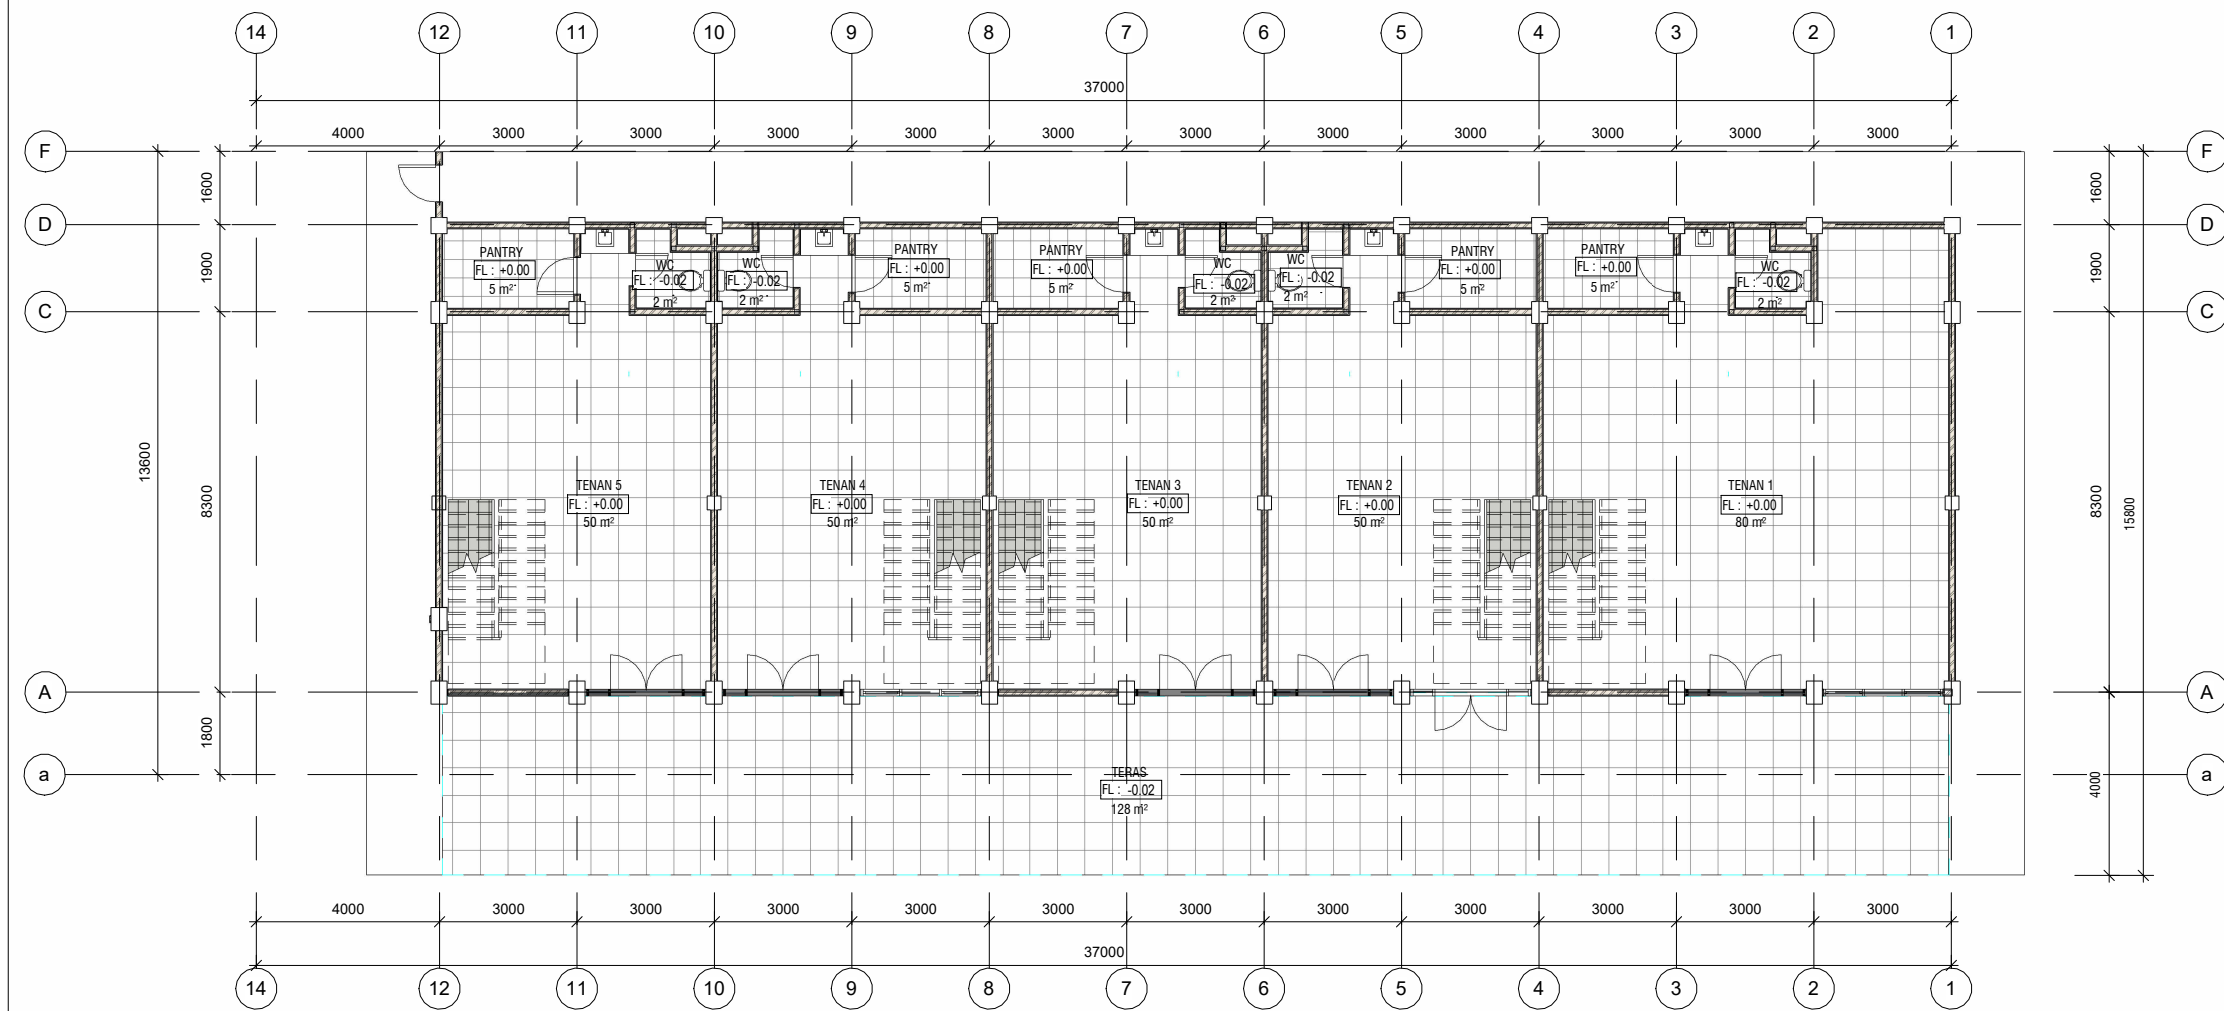

1 **DENAH FINISHING LANTAI 1 GEDUNG A**
1 : 150

PEMBERI TUGAS		
 KEMENTERIAN AGAMA REPUBLIK INDONESIA UNIVERSITAS ISLAM NEGERI SULTAN MAULANA HASANUDDIN BANTEN Jl. Jendral Sudirman No. 30, Kec Serang Kota Serang, Banten 42118		
LEGENDA		
PEKERJAAN		
JASA KONSULTANSI PERENCANAAN REVITALISASI KAMPUS UIN SMH BANTEN TAHUN 2023		
TAHUN ANGGARAN 2023		
MENGETAHUI/MENYETUJUI PEJABAT PEMBUAT KOMITMEN (PPK)		
ADE EMAN SUPRATMAN NIP. 197611272000021001		
KONSULTAN PERENCANA		
CV. BALABEJA KENCANA KONSULTANSI PERENCANAAN DAN SUPERVISI REVISI PERENCANAAN DAN SUPERVISI 0800-0-100		

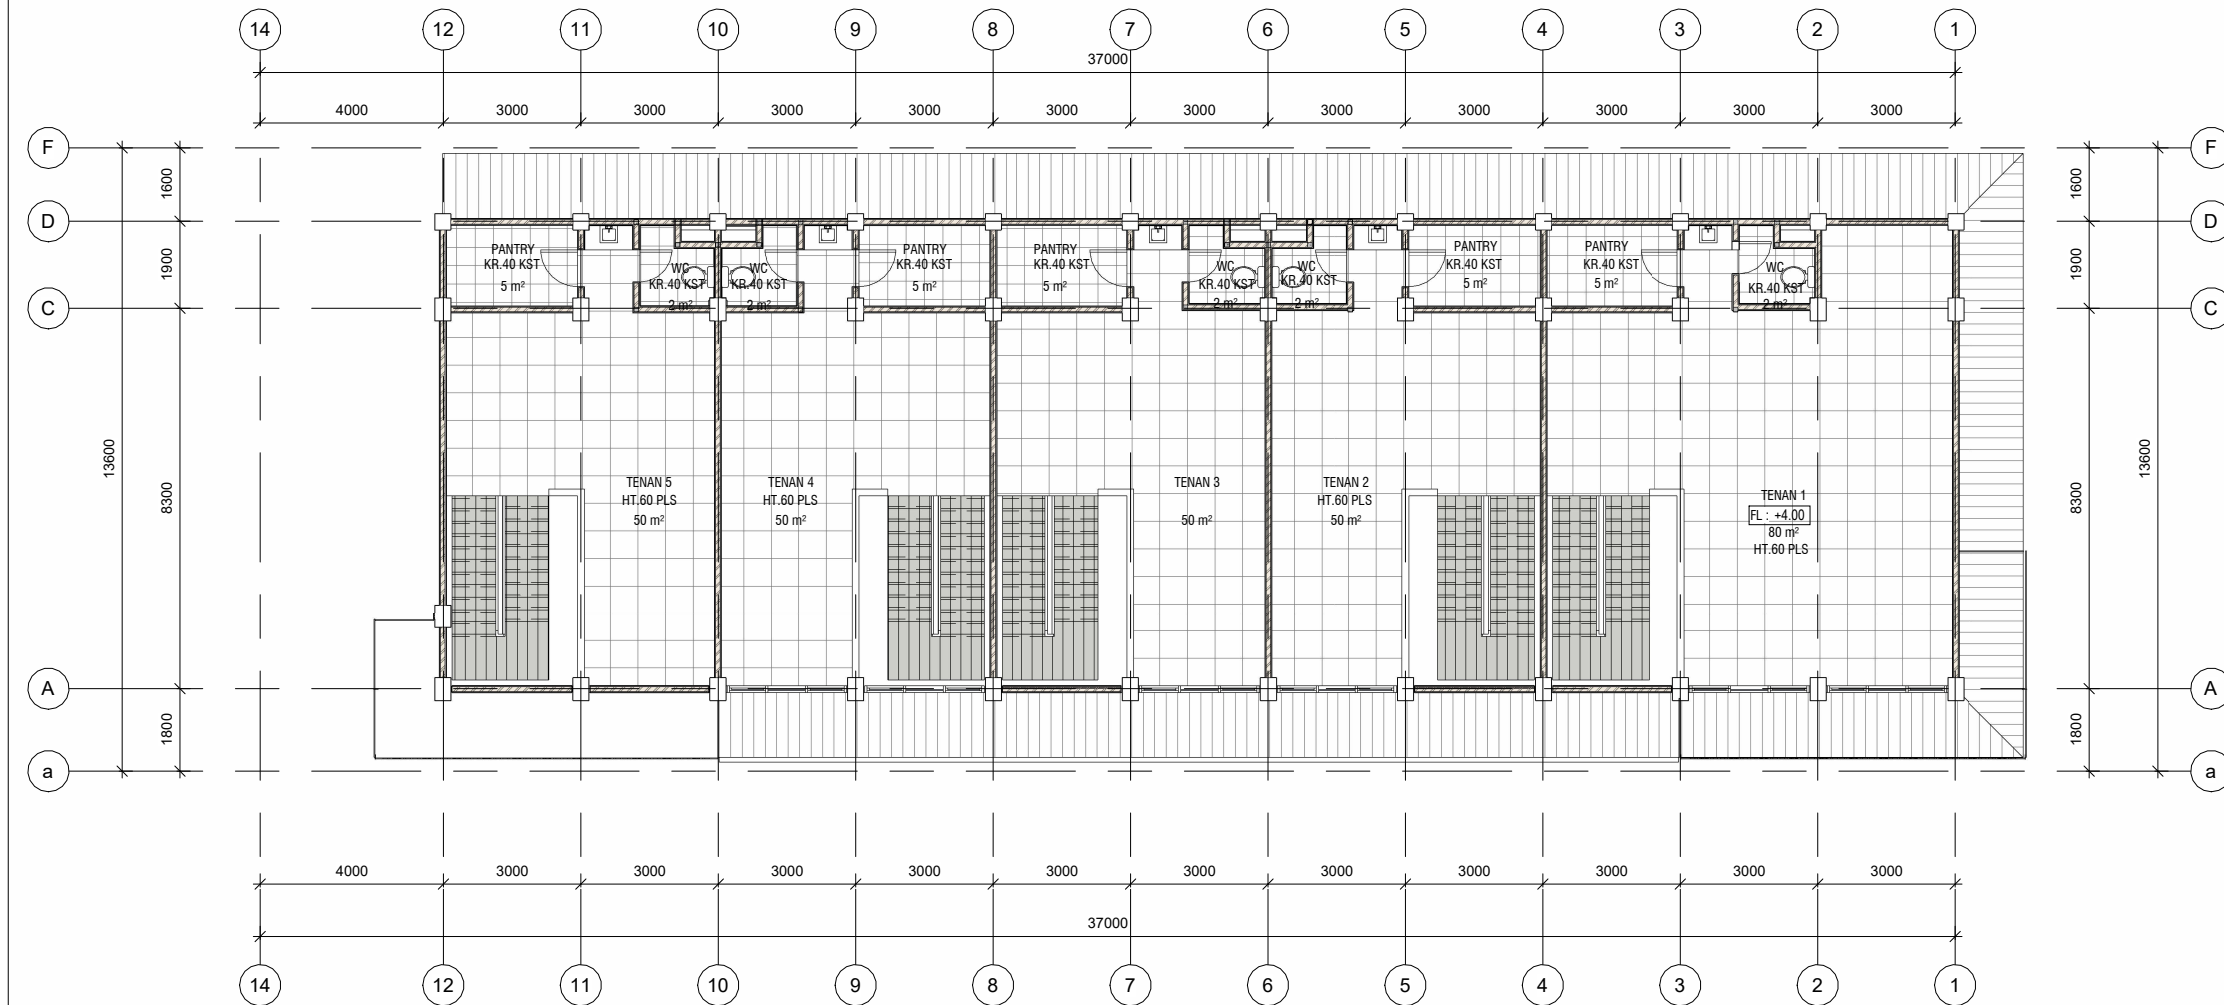

1 DENAH FINISHING LANTAI 2 GEDUNG A
1 : 150

PEMBERI TUGAS		
 KEMENTERIAN AGAMA REPUBLIK INDONESIA UNIVERSITAS ISLAM NEGERI SULTAN MAULANA HASANUDDIN BANTEN Jl. Jendral Sudirman No. 30, Kec Serang Kota Serang, Banten 42118		
LEGENDA		
PEKERJAAN		
JASA KONSULTANSI PERENCANAAN REVITALISASI KAMPUS UIN SMH BANTEN TAHUN 2023		
TAHUN ANGGARAN 2023		
MENGETAHUI/MENYETUJUI PEJABAT PEMBUAT KOMITMEN (PPK)		
ADE EMAN SUPRATMAN NIP. 197611272000021001		
KONSULTAN PERENCANA		
 CV. BALABEJA KENCANA KONSULTAN PERENCANAAN DAN SUPERVISI Jl. Raya Serang - Serang, Banten 42118 Telp. (0812) 123456789		
NATA SAPUTRA Direktur		
JUDUL GAMBAR : DENAH FINISHING LANTAI 2 GEDUNG A		
DIRENCANA	Ipan Setiawan, ST	NO. GAMBAR
DIGAMBAR	Ridwan Rais, ST	A402
DIPERIKSA	Syaripudin, ST	
TANGGAL		
SKALA	1 : 150	
CAD FILE		

VOLUME FINISHING LANTAI			
Mark	Level	Area	Volume
PANTRY T1 (GEDUNG A)	Level 1	4.988 m ²	0.150 m ³
PANTRY T2 (GEDUNG A)	Level 1	4.988 m ²	0.150 m ³
PANTRY T3 (GEDUNG A)	Level 1	4.988 m ²	0.150 m ³
PANTRY T4 (GEDUNG A)	Level 1	4.988 m ²	0.150 m ³
PANTRY T5 (GEDUNG A)	Level 1	4.988 m ²	0.150 m ³
TENAN 1 (GEDUNG A)	Level 1	79.575 m ²	3.979 m ³
TENAN 2 (GEDUNG A)	Level 1	49.804 m ²	2.490 m ³
TENAN 3 (GEDUNG A)	Level 1	49.804 m ²	2.490 m ³
TENAN 4 (GEDUNG A)	Level 1	49.804 m ²	2.490 m ³
TENAN 5 (GEDUNG A)	Level 1	49.804 m ²	2.490 m ³
TERAS	Level 1	128.936 m ²	6.447 m ³
WC 2 T1 (GEDUNG A)	Level 1	2.438 m ²	0.073 m ³
WC 2 T2 (GEDUNG A)	Level 1	2.450 m ²	0.074 m ³
WC 2 T3 (GEDUNG A)	Level 1	2.438 m ²	0.073 m ³
WC 2 T4 (GEDUNG A)	Level 1	2.438 m ²	0.073 m ³
WC 2 T5 (GEDUNG A)	Level 1	2.438 m ²	0.073 m ³
PANTRY T1 (GEDUNG A)	Level 2	4.988 m ²	0.150 m ³
PANTRY T2 (GEDUNG A)	Level 2	4.988 m ²	0.150 m ³
PANTRY T3 (GEDUNG A)	Level 2	4.988 m ²	0.150 m ³
PANTRY T4 (GEDUNG A)	Level 2	4.988 m ²	0.150 m ³
PANTRY T5 (GEDUNG A)	Level 2	4.988 m ²	0.150 m ³
TENAN 1 (GEDUNG A)	Level 2	67.092 m ²	3.355 m ³
TENAN 2 (GEDUNG A)	Level 2	37.327 m ²	1.866 m ³
TENAN 3 (GEDUNG A)	Level 2	37.326 m ²	1.866 m ³
TENAN 4 (GEDUNG A)	Level 2	37.238 m ²	1.862 m ³
TENAN 5 (GEDUNG A)	Level 2	37.237 m ²	1.862 m ³
WC 2 T1 (GEDUNG A)	Level 2	2.343 m ²	0.070 m ³
WC 2 T2 (GEDUNG A)	Level 2	2.343 m ²	0.070 m ³
WC 2 T3 (GEDUNG A)	Level 2	2.343 m ²	0.070 m ³
WC 2 T5 (GEDUNG A)	Level 2	2.422 m ²	0.073 m ³

PEMBERI TUGAS



KEMENTERIAN AGAMA REPUBLIK INDONESIA
UNIVERSITAS ISLAM NEGERI
SULTAN MAULANA HASANUDDIN BANTEN
Jl. Jendral Sudirman No. 30, Kec Serang
Kota Serang, Banten 42118

LEGENDA

PEKERJAAN

JASA KONSULTANSI PERENCANAAN REVITALISASI KAMPUS
UIN SMH BANTEN TAHUN 2023

TAHUN ANGGARAN 2023

MENGETAHUI/MENYETUJUI
PEJABAT PEMBUAT KOMITMEN
(PPK)

ADE EMAN SUPRATMAN
NIP. 197611272000021001

KONSULTAN PERENCANA


CV. BALABEJA KENCANA
KONSULTAN PERENCANAAN DAN SUPERVISI
Jl. Jendral Sudirman No. 30, Kec Serang
Kota Serang, Banten 42118



NATA SAPUTRA
Direktur

JUDUL GAMBAR :
VOLUME PASANGAN KERAMIK

DIRENCANA	Ipan Setiawan, ST	NO. GAMBAR
DIGAMBAR	Ridwan Rais, ST	A403
DIPERIKSA	Syaripudin, ST	
TANGGAL		
SKALA		
CAD FILE		

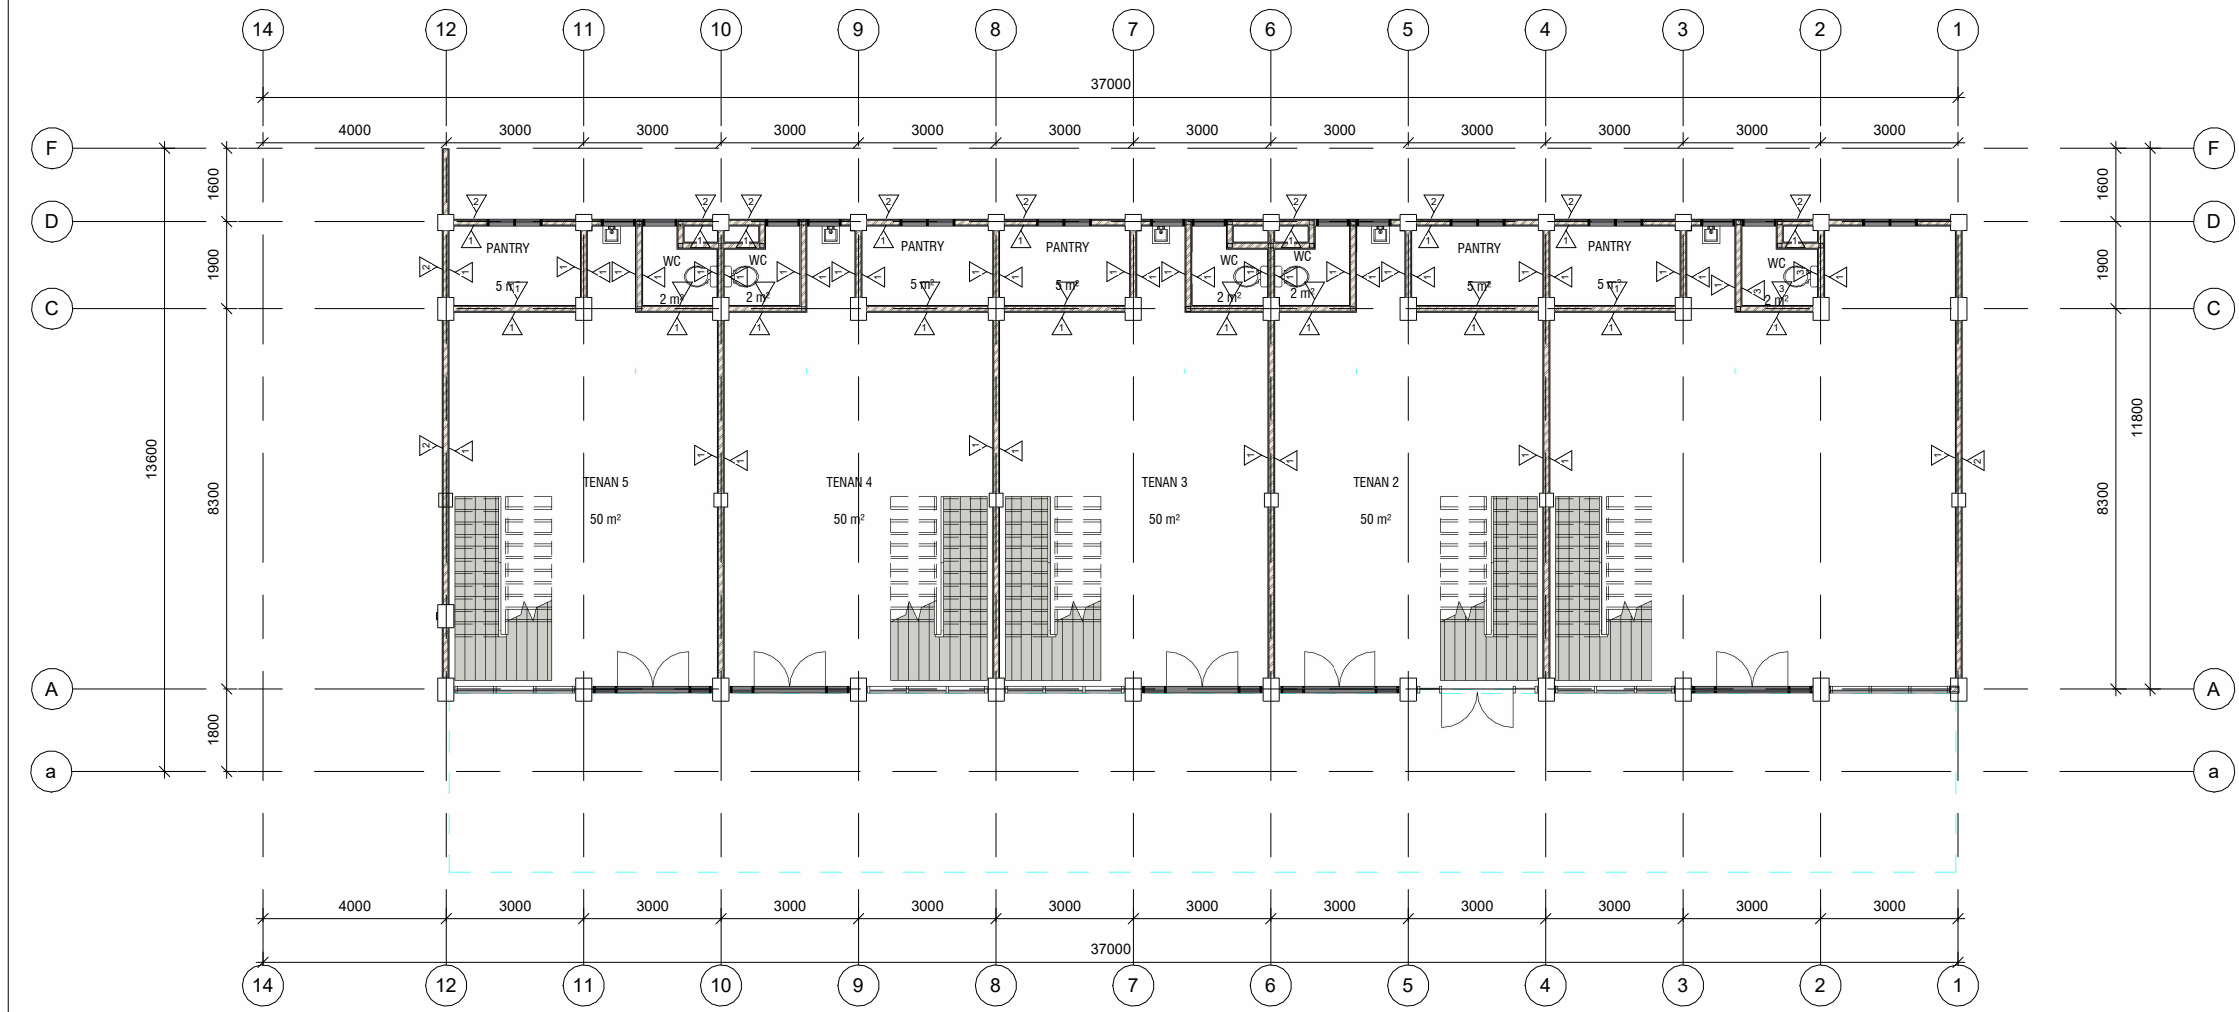

1 **DENAH FINISHING DINDING LT. 1**
1 : 150

PEMBERI TUGAS



KEMENTERIAN AGAMA REPUBLIK INDONESIA
UNIVERSITAS ISLAM NEGERI
SULTAN MAULANA HASANUDDIN BANTEN
Jl. Jendral Sudirman No. 30, Kec Serang
Kota Serang, Banten 42118

LEGENDA

1

CAT INTERIOR

2

CAT EKSTERIOR

3

KRAMIK DINDING 30X40

PEKERJAAN

JASA KONSULTANSI PERENCANAAN REVITALISASI KAMPUS
UIN SMH BANTEN TAHUN 2023

TAHUN ANGGARAN 2023

MENGETAHUI/MENYETUJUI
PEJABAT PEMBUAT KOMITMEN
(PPK)

ADE EMAN SUPRATMAN
NIP. 197611272000021001

KONSULTAN PERENCANA

CV. BALABEJA KENCANA

REVISI PERENCANAAN DAN SUPERVISI

REVISI PERENCANAAN DAN SUPERVISI

REVISI PERENCANAAN DAN SUPERVISI



NATA SAPUTRA
Direktur

JUDUL GAMBAR :
DENAH FINISHING DINDING LT. 1

DIRENCANA	Ipan Setiawan, ST	NO. GAMBAR	
DIGAMBAR	Ridwan Rais, ST	A501	
DIPERIKSA	Syaripudin, ST		
TANGGAL			
SKALA	As indicated		
CAD FILE			



1 **DENAH FINISHING DINDING LT. 2**
1 : 150

PEMBERI TUGAS



KEMENTERIAN AGAMA REPUBLIK INDONESIA
UNIVERSITAS ISLAM NEGERI
SULTAN MAULANA HASANUDDIN BANTEN
Jl. Jendral Sudirman No. 30, Kec Serang
Kota Serang, Banten 42118

LEGENDA

- 1 CAT INTERIOR
2 CAT EKSTERIOR
3 KRAMIK DINDING 30X40

PEKERJAAN

JASA KONSULTANSI PERENCANAAN REVITALISASI KAMPUS
UIN SMH BANTEN TAHUN 2023

TAHUN ANGGARAN 2023

MENGETAHUI/MENYETUJUI
PEJABAT PEMBUAT KOMITMEN
(PPK)

ADE EMAN SUPRATMAN
NIP. 197611272000021001

KONSULTAN PERENCANA

CV. BALABEJA KENCANA
KONSULTANSI PERENCANAAN DAN SUPERVISI
Jl. Raya Indragiri No. 100, Kota Serang, Banten 42118
Telp. 0812-3333-3333, 0812-3333-3334



NATA SAPUTRA
Direktur

JUDUL GAMBAR :
DENAH FINISHING DINDING LT. 2

DIRENCANA	Ipan Setiawan, ST	NO. GAMBAR
DIGAMBAR	Ridwan Rais, ST	A502
DIPERIKSA	Syaripudin, ST	
TANGGAL		
SKALA	As indicated	
CAD FILE		

VOLUME PAS. BATA		
Mark	Area	Volume

WL1-2	6 m ²	0.89 m ³
WL1-2	6 m ²	0.89 m ³
WL1-2	10 m ²	1.48 m ³
WL1-2	10 m ²	1.48 m ³
WL2-3	10 m ²	1.38 m ³
WL2-3	6 m ²	0.83 m ³
WL2-3	6 m ²	0.89 m ³
WL2-3	3 m ²	0.45 m ³
WL2-3	6 m ²	0.89 m ³
WL2-3	7 m ²	0.99 m ³
WL2-3	5 m ²	0.80 m ³
WL2-3	4 m ²	0.54 m ³
WL2-3	1 m ²	0.21 m ³
WL2-3	2 m ²	0.30 m ³
WL2-3	10 m ²	1.46 m ³
WL3-4	4 m ²	0.63 m ³
WL3-4	4 m ²	0.63 m ³
WL3-4	11 m ²	1.59 m ³
WL3-4	3 m ²	0.50 m ³
WL3-4	1 m ²	0.08 m ³
WL3-4	10 m ²	1.48 m ³
WL3-4	10 m ²	1.48 m ³
WL4-5	6 m ²	0.89 m ³
WL4-5	10 m ²	1.48 m ³
WL4-5	6 m ²	0.89 m ³
WL4-5	11 m ²	1.59 m ³
WL4-5	10 m ²	1.48 m ³
WL5-6	4 m ²	0.63 m ³
WL5-6	6 m ²	0.85 m ³
WL5-6	6 m ²	0.89 m ³
WL5-6	4 m ²	0.63 m ³
WL5-6	7 m ²	0.99 m ³
WL5-6	5 m ²	0.80 m ³
WL5-6	3 m ²	0.45 m ³
WL5-6	3 m ²	0.50 m ³
WL5-6	1 m ²	0.08 m ³
WL5-6	2 m ²	0.32 m ³
WL5-6	2 m ²	0.33 m ³
WL5-6	10 m ²	1.44 m ³
WL5-6	10 m ²	1.36 m ³
WL6-7	22 m ²	3.29 m ³
WL6-7	10 m ²	1.52 m ³

VOLUME PAS. BATA		
Mark	Area	Volume

WL6-7	6 m ²	0.83 m ³
WL6-7	24 m ²	3.65 m ³
WL6-7	10 m ²	1.48 m ³
WL6-7	7 m ²	0.98 m ³
WL6-7	5 m ²	0.80 m ³
WL6-7	3 m ²	0.45 m ³
WL6-7	2 m ²	0.33 m ³
WL6-7	2 m ²	0.36 m ³
WL6-7	10 m ²	1.37 m ³
WL7-8	4 m ²	0.63 m ³
WL7-8	10 m ²	1.48 m ³
WL7-8	11 m ²	1.59 m ³
WL7-8	10 m ²	1.48 m ³
WL7-8	4 m ²	0.63 m ³
WL7-8	3 m ²	0.50 m ³
WL7-8	1 m ²	0.08 m ³
WL8-9	6 m ²	0.89 m ³
WL8-9	10 m ²	1.48 m ³
WL8-9	11 m ²	1.59 m ³
WL8-9	6 m ²	0.89 m ³
WL8-9	10 m ²	1.48 m ³
WL9-10	4 m ²	0.63 m ³
WL9-10	7 m ²	0.98 m ³
WL9-10	6 m ²	0.83 m ³
WL9-10	3 m ²	0.45 m ³
WL9-10	4 m ²	0.63 m ³
WL9-10	6 m ²	0.83 m ³
WL9-10	3 m ²	0.45 m ³
WL9-10	1 m ²	0.09 m ³
WL9-10	3 m ²	0.48 m ³
WL9-10	1 m ²	0.09 m ³
WL9-10	2 m ²	0.33 m ³
WL9-10	2 m ²	0.33 m ³
WL9-10	9 m ²	1.22 m ³
WL9-10	9 m ²	1.25 m ³
WL10-11	22 m ²	3.29 m ³
WL10-11	7 m ²	0.98 m ³
WL10-11	6 m ²	0.83 m ³
WL10-11	10 m ²	1.48 m ³
WL10-11	3 m ²	0.45 m ³
WL10-11	24 m ²	3.65 m ³

VOLUME PAS. BATA		
Mark	Area	Volume

WL10-11	7 m ²	0.98 m ³
WL10-11	6 m ²	0.83 m ³
WL10-11	10 m ²	1.52 m ³
WL10-11	3 m ²	0.45 m ³
WL10-11	2 m ²	0.33 m ³
WL10-11	2 m ²	0.30 m ³
WL10-11	10 m ²	1.44 m ³
WL10-11	10 m ²	1.40 m ³
WL11-12	6 m ²	0.89 m ³
WL11-12	11 m ²	1.59 m ³
WL11-12	4 m ²	0.63 m ³
WL11-12	10 m ²	1.48 m ³
WL11-12	11 m ²	1.59 m ³
WL11-12	4 m ²	0.63 m ³
WL11-12	10 m ²	1.48 m ³
WL11-12	3 m ²	0.48 m ³
WLX	26 m ²	3.83 m ³
WLX	11 m ²	1.59 m ³
WLX	11 m ²	1.59 m ³
WLX	7 m ²	0.98 m ³
WLX	11 m ²	1.59 m ³
WLX	7 m ²	1.02 m ³
WLX	26 m ²	3.83 m ³
WLX	33 m ²	4.99 m ³
WLX	11 m ²	1.59 m ³
WLX	7 m ²	1.02 m ³
WLX	28 m ²	4.21 m ³
WLX	27 m ²	4.09 m ³
WLX	28 m ²	4.21 m ³
WLX	28 m ²	4.21 m ³
WLX	26 m ²	3.91 m ³

PEMBERI TUGAS



KEMENTERIAN AGAMA REPUBLIK INDONESIA
UNIVERSITAS ISLAM NEGERI
SULTAN MAULANA HASANUDDIN BANTEN
Jl. Jendral Sudirman No. 30, Kec Serang
Kota Serang, Banten 42118

LEGENDA

PEKERJAAN

JASA KONSULTANSI PERENCANAAN REVITALISASI KAMPUS
UIN SMH BANTEN TAHUN 2023

TAHUN ANGGARAN 2023

MENGETAHUI/MENYETUJUI
PEJABAT PEMBUAT KOMITMEN
(PPK)

ADE EMAN SUPRATMAN
NIP. 197611272000021001

KONSULTAN PERENCANA


CV. BALABEJA KENCANA
REVISI PERENCANAAN DAN SUPERVISI
Jl. Jendral Sudirman No. 30, Kec Serang
Kota Serang, Banten 42118



NATA SAPUTRA
Direktur

JUDUL GAMBAR :
VOLUME PASANGAN BATA

DIRENCANA	Ipan Setiawan, ST	NO. GAMBAR
DIGAMBAR	Ridwan Rais, ST	A503
DIPERIKSA	Syaripudin, ST	
TANGGAL		
SKALA		
CAD FILE		

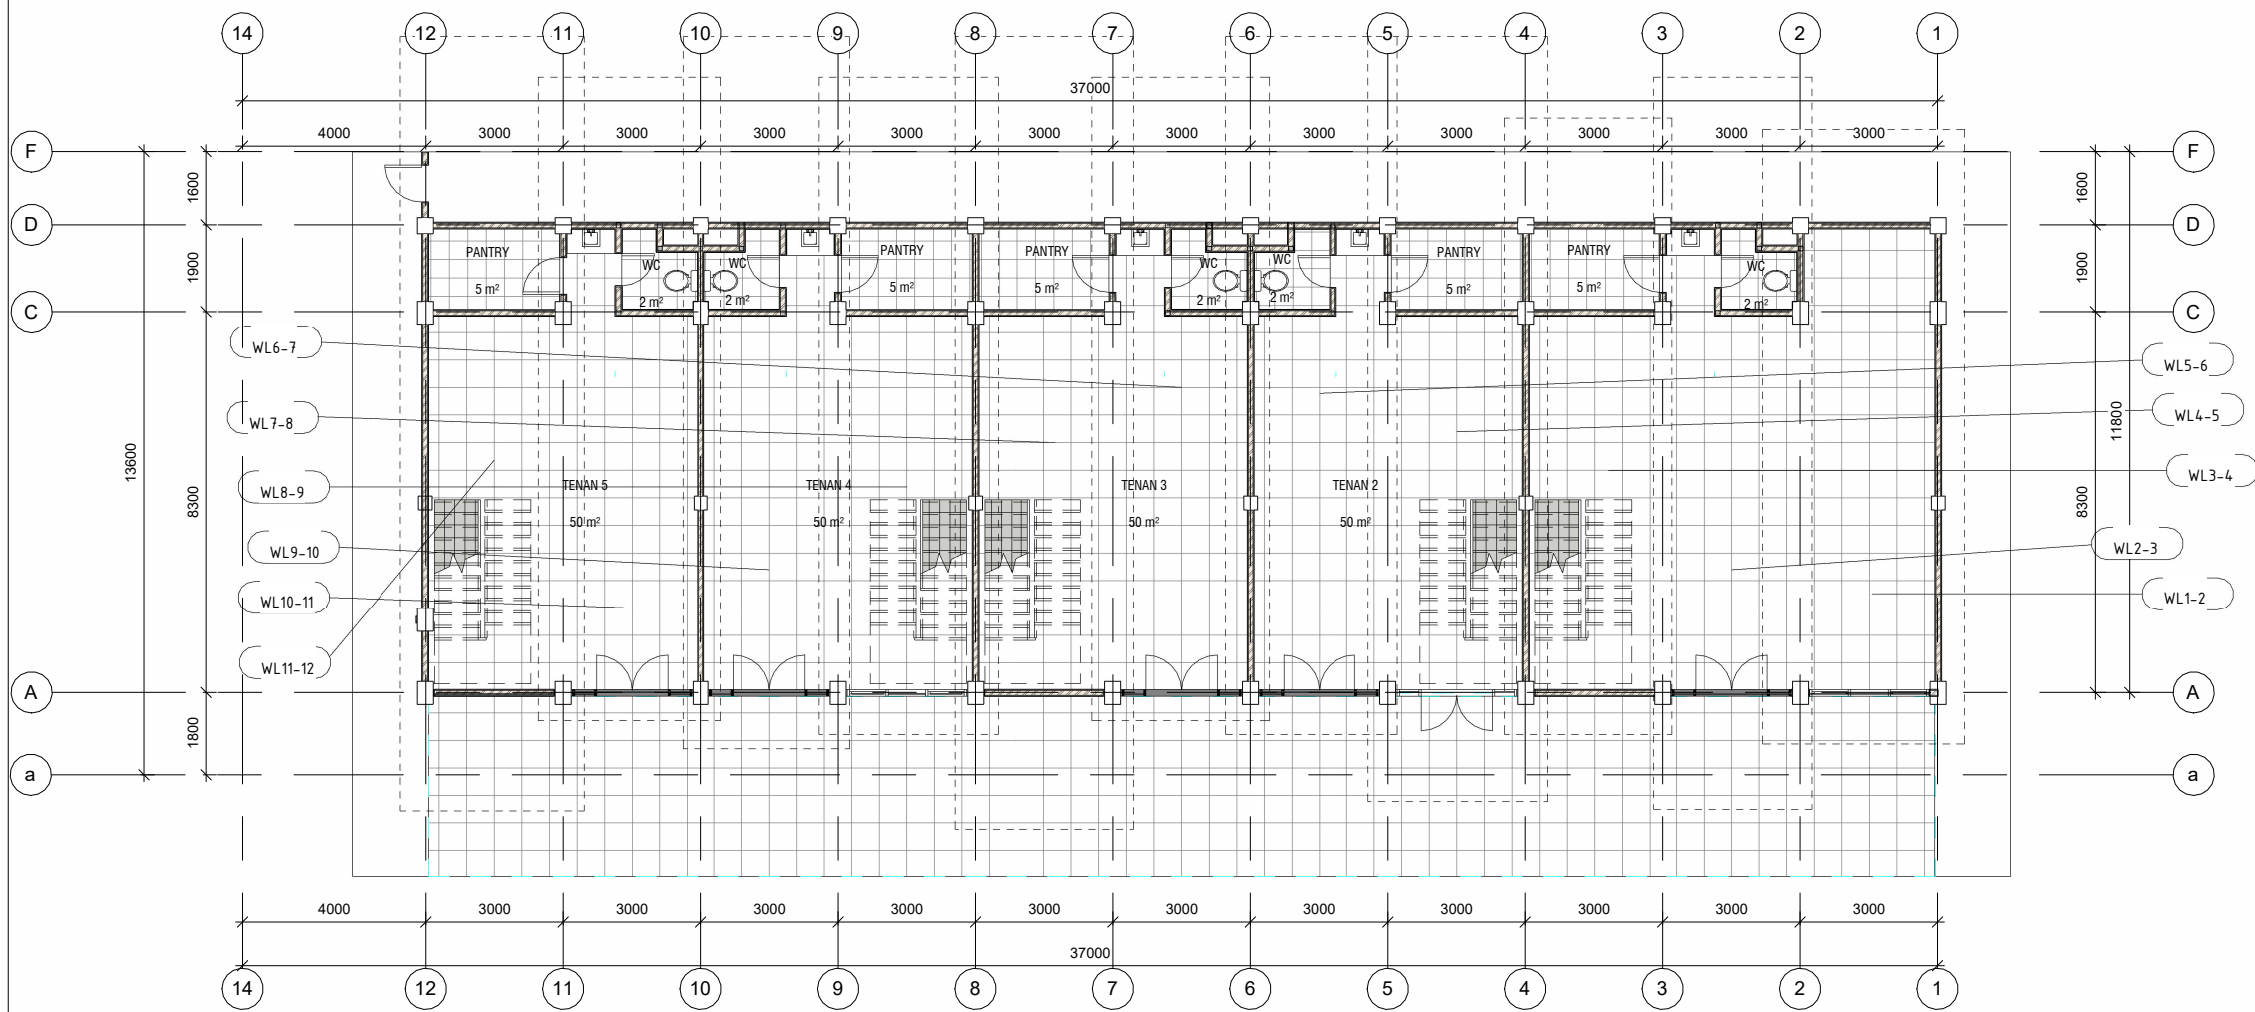

1 **DENAH PASANG DINDING LT 1**
1 : 150

PEMBERI TUGAS



KEMENTERIAN AGAMA REPUBLIK INDONESIA
UNIVERSITAS ISLAM NEGERI
SULTAN MAULANA HASANUDDIN BANTEN
Jl. Jendral Sudirman No. 30, Kec Serang
Kota Serang, Banten 42118

LEGENDA

PEKERJAAN

JASA KONSULTANSI PERENCANAAN REVITALISASI KAMPUS
UIN SMH BANTEN TAHUN 2023

TAHUN ANGGARAN 2023

MENGETAHUI/MENYETUJUI
PEJABAT PEMBUAT KOMITMEN
(PPK)

ADE EMAN SUPRATMAN
NIP. 197611272000021001

KONSULTAN PERENCANA

CV. BALABEJA KENCANA
KONSULTAN PERENCANAAN DAN SUPERVISI
Jl. Raya Serang No. 100, Kota Serang, Banten 42118




NATA SAPUTRA
Direktur

JUDUL GAMBAR :
DENAH PASANG DINDING LT 1


DIRENCANA	Ipan Setiawan, ST	NO. GAMBAR A504
DIGAMBAR	Ridwan Rais, ST	
DIPERIKSA	Syaripudin, ST	
TANGGAL		
SKALA	1 : 150	
CAD FILE		



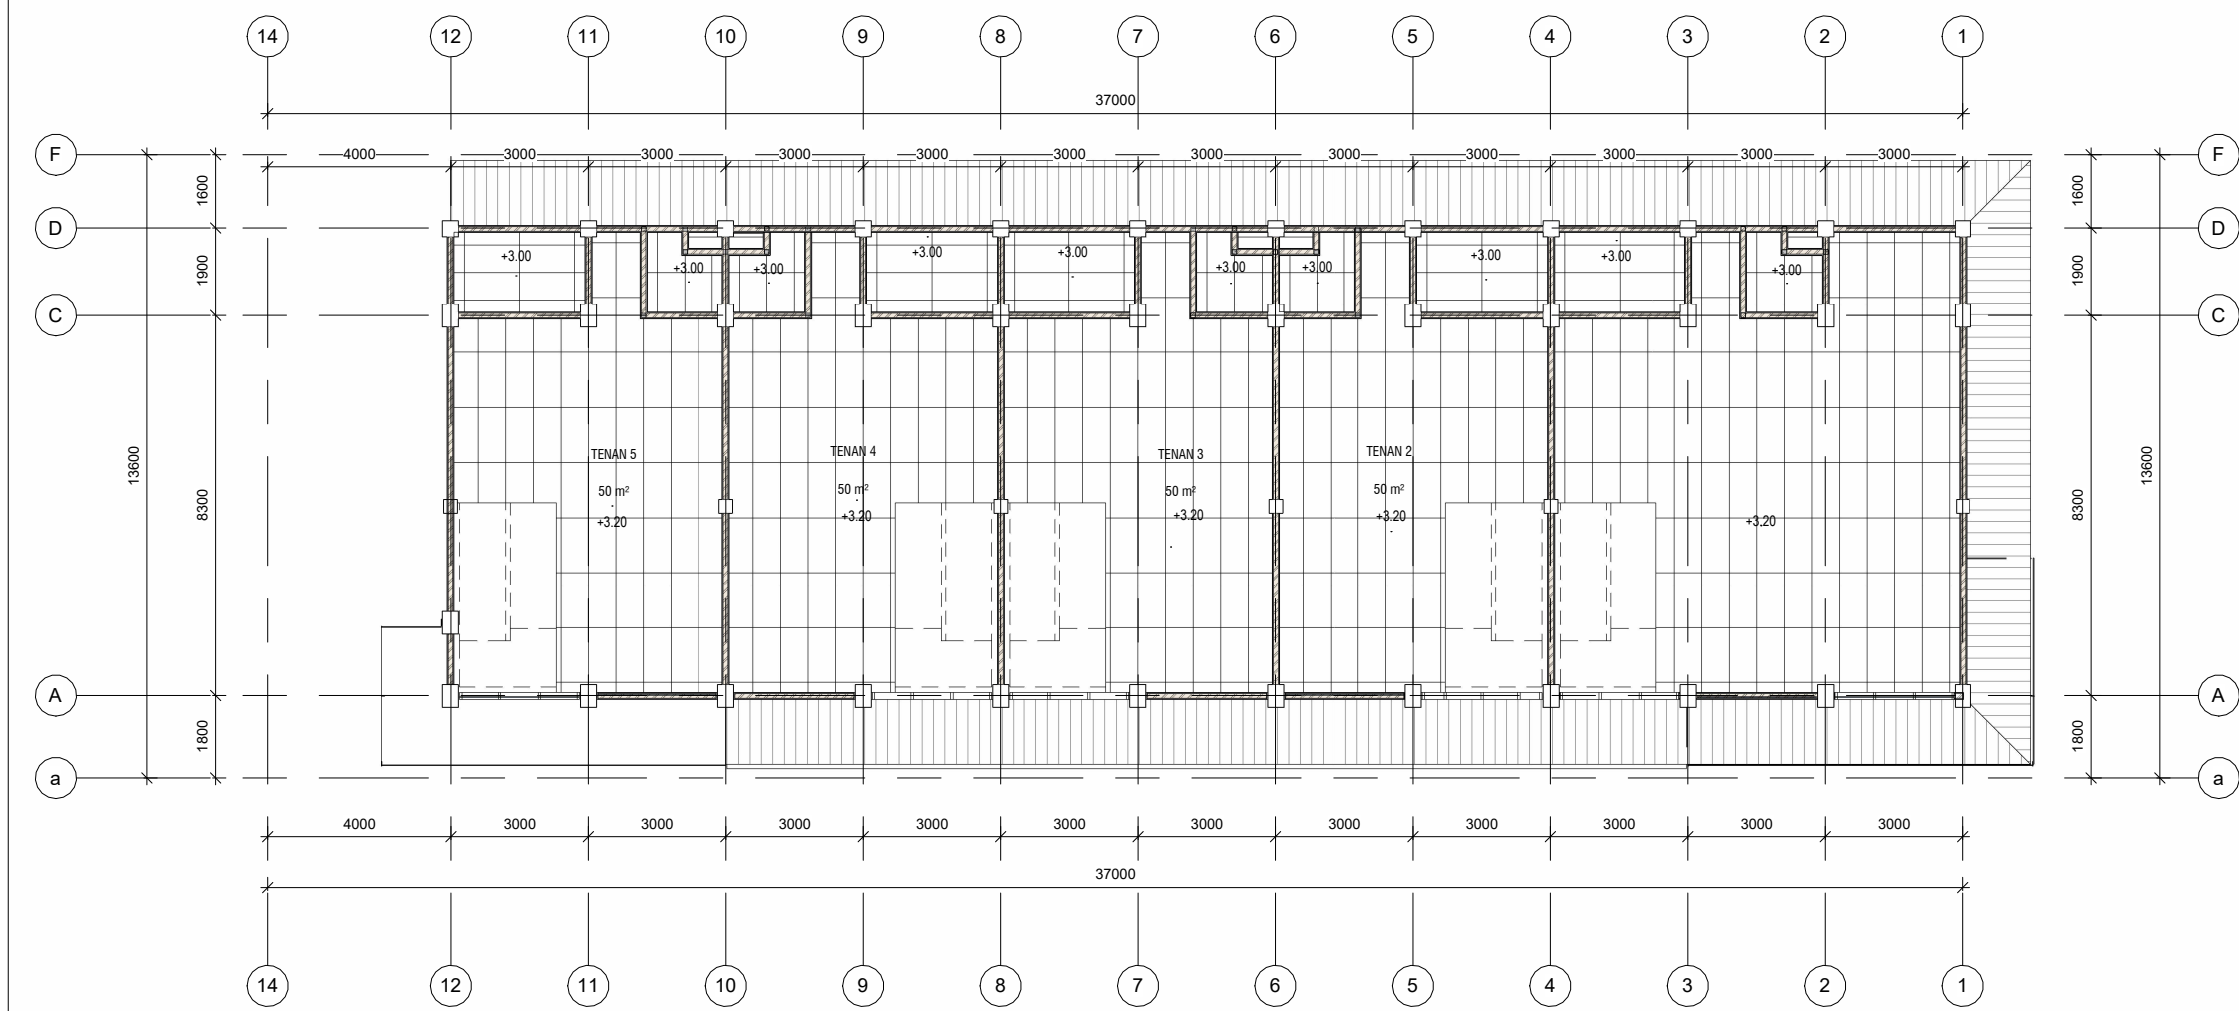

1 DENAH RENCANA PLAFOND LT. 1 GEDUNG A
1 : 150

PEMBERI TUGAS		
 KEMENTERIAN AGAMA REPUBLIK INDONESIA UNIVERSITAS ISLAM NEGERI SULTAN MAULANA HASANUDDIN BANTEN Jl. Jendral Sudirman No. 30, Kec Serang Kota Serang, Banten 42118		
LEGENDA		
PEKERJAAN		
JASA KONSULTANSI PERENCANAAN REVITALISASI KAMPUS UIN SMH BANTEN TAHUN 2023		
TAHUN ANGGARAN 2023		
MENGETAHUI/MENYETUJUI PEJABAT PEMBUAT KOMITMEN (PPK)		
ADE EMAN SUPRATMAN NIP. 197611272000021001		
KONSULTAN PERENCANA		
 CV. BALABEJA KENCANA KONSULTANSI PERENCANAAN DAN SUPERVISI Jl. Raya Serang No. 100, Kec. Serang, Kota Serang, Banten 42118		
NATA SAPUTRA Direktur		
JUDUL GAMBAR : DENAH RENCANA PLAFOND LT. 1 GEDUNG A		
DIRENCANA	Ipan Setiawan, ST	NO. GAMBAR
DIGAMBAR	Ridwan Rais, ST	A601
DIPERIKSA	Syaripudin, ST	
TANGGAL		
SKALA	1 : 150	
CAD FILE		

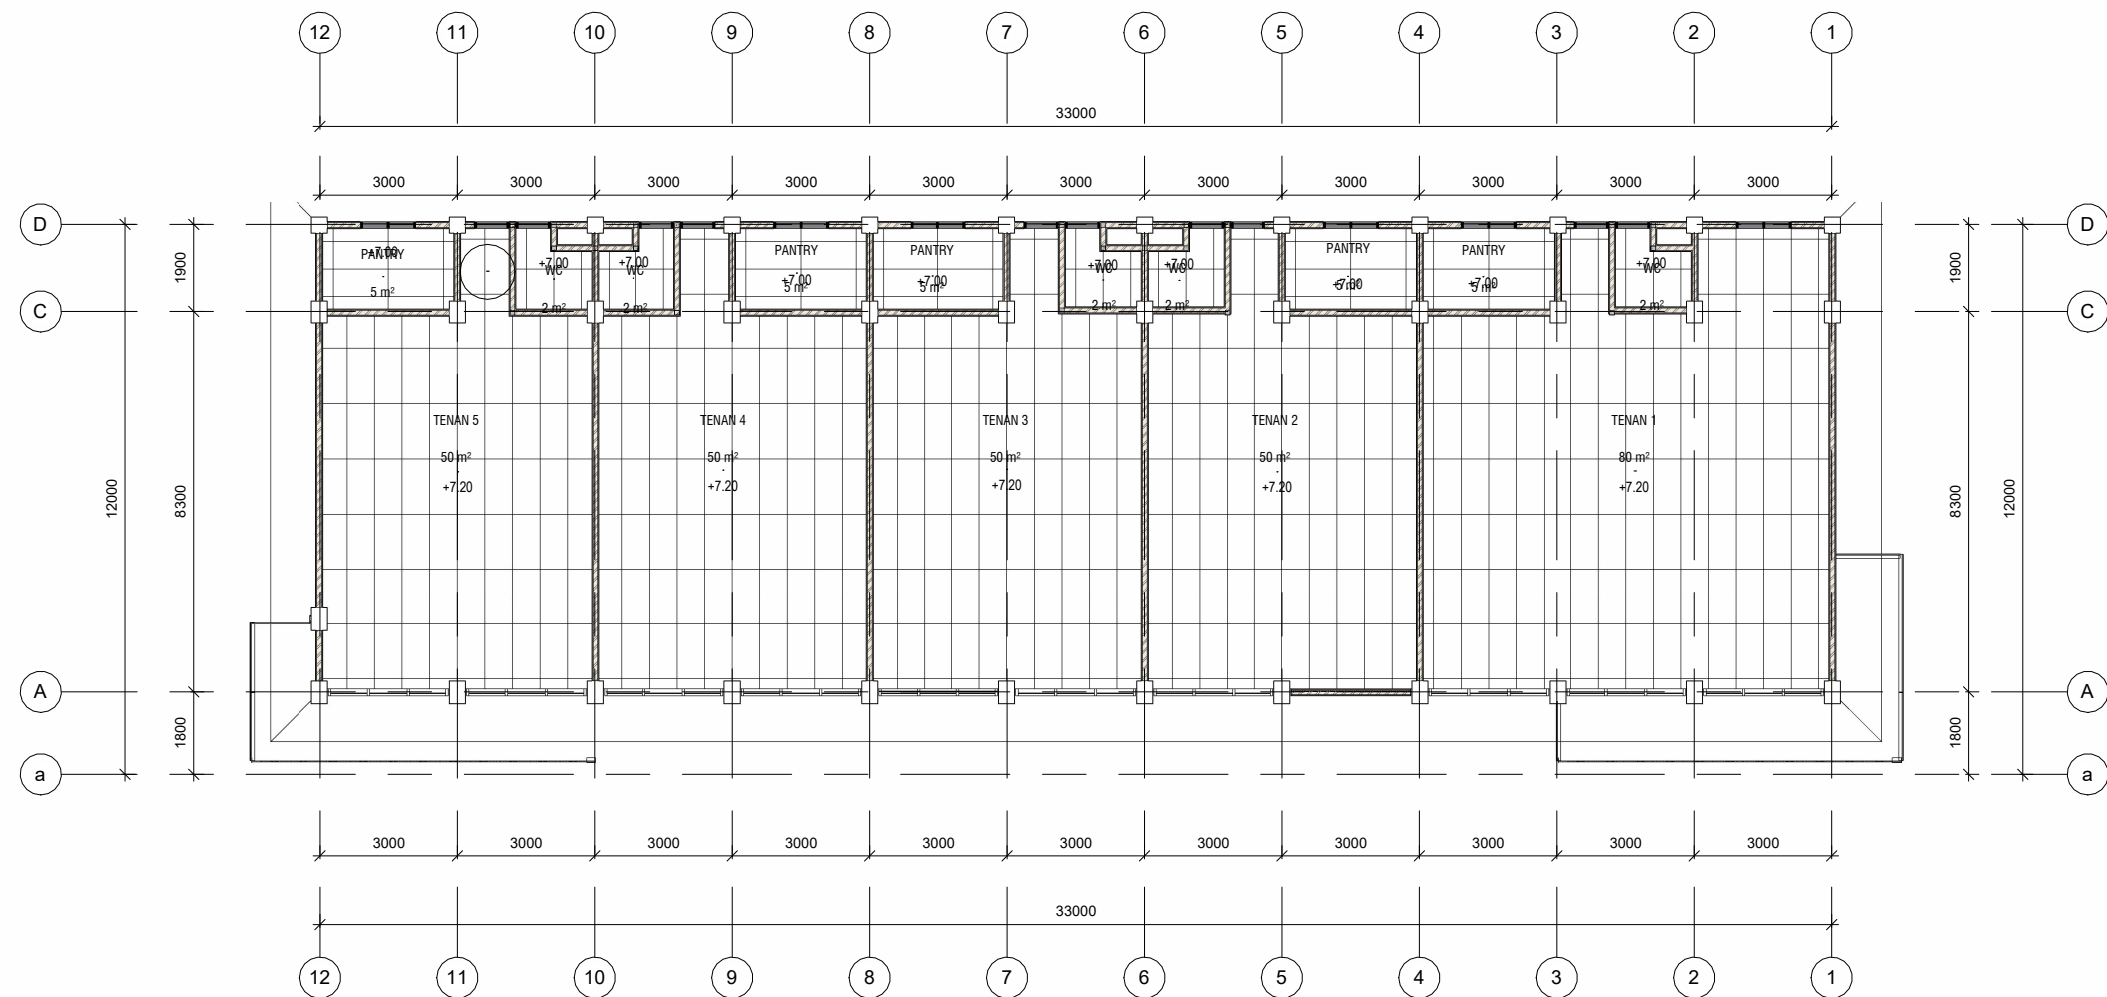

1 **DENAH RENCANA PLAFOND LT.2 GEDUNG A**
1 : 150

PEMBERI TUGAS



KEMENTERIAN AGAMA REPUBLIK INDONESIA
UNIVERSITAS ISLAM NEGERI
SULTAN MAULANA HASANUDDIN BANTEN
Jl. Jendral Sudirman No. 30, Kec Serang
Kota Serang, Banten 42118

LEGENDA

PEKERJAAN

JASA KONSULTANSI PERENCANAAN REVITALISASI KAMPUS
UIN SMH BANTEN TAHUN 2023

TAHUN ANGGARAN 2023

MENGETAHUI/MENYETUJUI
PEJABAT PEMBUAT KOMITMEN
(PPK)

ADE EMAN SUPRATMAN
NIP. 197611272000021001

KONSULTAN PERENCANA

CV. BALABEJA KENCANA
KONSULTANSI PERENCANAAN DAN SUPERVISI
Jl. Raya Serang - Serang, Serang
40132, Banten, Indonesia



NATA SAPUTRA
Direktur

JUDUL GAMBAR :
DENAH RENCANA PLAFOND LT.2 GEDUNG A

DIRENCANA	Ipan Setiawan, ST	NO. GAMBAR
DIGAMBAR	Ridwan Rais, ST	A602
DIPERIKSA	Syaripudin, ST	
TANGGAL		
SKALA	1 : 150	
CAD FILE		

VOLUME PASANGAN PLAFOND			
Mark	Level	Area	Volume
PANTRY T1 (GEDUNG A)	Level 1	5 m ²	0.26 m ³
PANTRY T2 (GEDUNG A)	Level 1	5 m ²	0.26 m ³
PANTRY T3 (GEDUNG A)	Level 1	5 m ²	0.26 m ³
PANTRY T4 (GEDUNG A)	Level 1	5 m ²	0.26 m ³
PANTRY T5 (GEDUNG A)	Level 1	5 m ²	0.26 m ³
TENAN 1 (GEDUNG A)	Level 1	70 m ²	3.63 m ³
TENAN 2 (GEDUNG A)	Level 1	40 m ²	2.09 m ³
TENAN 3 (GEDUNG A)	Level 1	40 m ²	2.09 m ³
TENAN 4 (GEDUNG A)	Level 1	40 m ²	2.09 m ³
TENAN 5 (GEDUNG A)	Level 1	40 m ²	2.09 m ³
WC 2 T1 (GEDUNG A)	Level 1	2 m ²	0.13 m ³
WC 2 T2 (GEDUNG A)	Level 1	2 m ²	0.13 m ³
WC 2 T3 (GEDUNG A)	Level 1	2 m ²	0.13 m ³
WC 2 T4 (GEDUNG A)	Level 1	2 m ²	0.13 m ³
WC 2 T5 (GEDUNG A)	Level 1	2 m ²	0.13 m ³
PANTRY T1 (GEDUNG A)	Level 2	5 m ²	0.26 m ³
PANTRY T2 (GEDUNG A)	Level 2	5 m ²	0.26 m ³
PANTRY T3 (GEDUNG A)	Level 2	5 m ²	0.26 m ³
PANTRY T4 (GEDUNG A)	Level 2	5 m ²	0.26 m ³
PANTRY T5 (GEDUNG A)	Level 2	5 m ²	0.26 m ³
TENAN 1 (GEDUNG A)	Level 2	79 m ²	4.12 m ³
TENAN 2 (GEDUNG A)	Level 2	50 m ²	2.58 m ³
TENAN 3 (GEDUNG A)	Level 2	50 m ²	2.58 m ³
TENAN 4 (GEDUNG A)	Level 2	49 m ²	2.57 m ³
TENAN 5 (GEDUNG A)	Level 2	49 m ²	2.57 m ³
WC 2 T1 (GEDUNG A)	Level 2	2 m ²	0.13 m ³
WC 2 T2 (GEDUNG A)	Level 2	2 m ²	0.13 m ³
WC 2 T3 (GEDUNG A)	Level 2	2 m ²	0.13 m ³
WC 2 T4 (GEDUNG A)	Level 2	2 m ²	0.13 m ³
WC 2 T5 (GEDUNG A)	Level 2	2 m ²	0.13 m ³

PEMBERI TUGAS

KEMENTRIAN AGAMA REPUBLIK INDONESIA
UNIVERSITAS ISLAM NEGERI
SULTAN MAULANA HASANUDDIN BANTEN
Jl. Jendral Sudirman No. 30, Kec Serang
Kota Serang, Banten 42118

LEGENDA

PEKERJAAN

JASA KONSULTANSI PERENCANAAN REVITALISASI KAMPUS
UIN SMH BANTEN TAHUN 2023

TAHUN ANGGARAN 2023

MENGETAHUI/MENYETUJUI
PEJABAT PEMBUAT KOMITMEN
(PPK)

ADE EMAN SUPRATMAN
NIP. 197611272000021001

KONSULTAN PERENCANA

CV. BALABEJA KENCANA
KONSULTAN PERENCANAAN DAN SUPERVISI
Jl. Raya Serang - Serang, Serang
40132, Serang, Banten

NATA SAPUTRA
Direktur

JUDUL GAMBAR :
VOLUME PASANGAN PLAFOND

DIRENCANA	Ipan Setiawan, ST	NO. GAMBAR	
DIGAMBAR	Ridwan Rais, ST	A603	
DIPERIKSA	Syaripudin, ST		
TANGGAL			
SKALA			
CAD FILE			



DIRENCANA	Ipan Setiawan, ST	NO. GAMBAR
DIGAMBAR	Ridwan Rais, ST	A701
DIPERIKSA	Syaripudin, ST	
TANGGAL		
SKALA	1 : 150	
CAD FILE		



1 **DENAH FINISHING KUSEN PINTU JENDELA LT. 2**
1 : 150

PEMBERI TUGAS

KEMENTERIAN AGAMA REPUBLIK INDONESIA
UNIVERSITAS ISLAM NEGERI
SULTAN MAULANA HASANUDDIN BANTEN
Jl. Jendral Sudirman No. 30, Kec Serang
Kota Serang, Banten 42118

LEGENDA

PEKERJAAN

JASA KONSULTANSI PERENCANAAN REVITALISASI KAMPUS
UIN SMH BANTEN TAHUN 2023

TAHUN ANGGARAN 2023

MENGETAHUI/MENYETUJUI
PEJABAT PEMBUAT KOMITMEN
(PPK)

ADE EMAN SUPRATMAN
NIP. 197611272000021001


KONSULTAN PERENCANA

CV. BALABEJA KENCANA
KONSULTAN PERENCANAAN DAN SUPERVISI
Jl. Sekeloa Timur No. 100, Sekeloa Timur, Serang, Banten 42118

NATA SAPUTRA
Direktur

JUDUL GAMBAR :
DENAH FINISHING KUSEN PINTU JENDELA LT. 2

DIRENCANA	Ipan Setiawan, ST	NO. GAMBAR
DIGAMBAR	Ridwan Rais, ST	A702
DIPERIKSA	Syaripudin, ST	
TANGGAL		
SKALA	1 : 150	
CAD FILE		

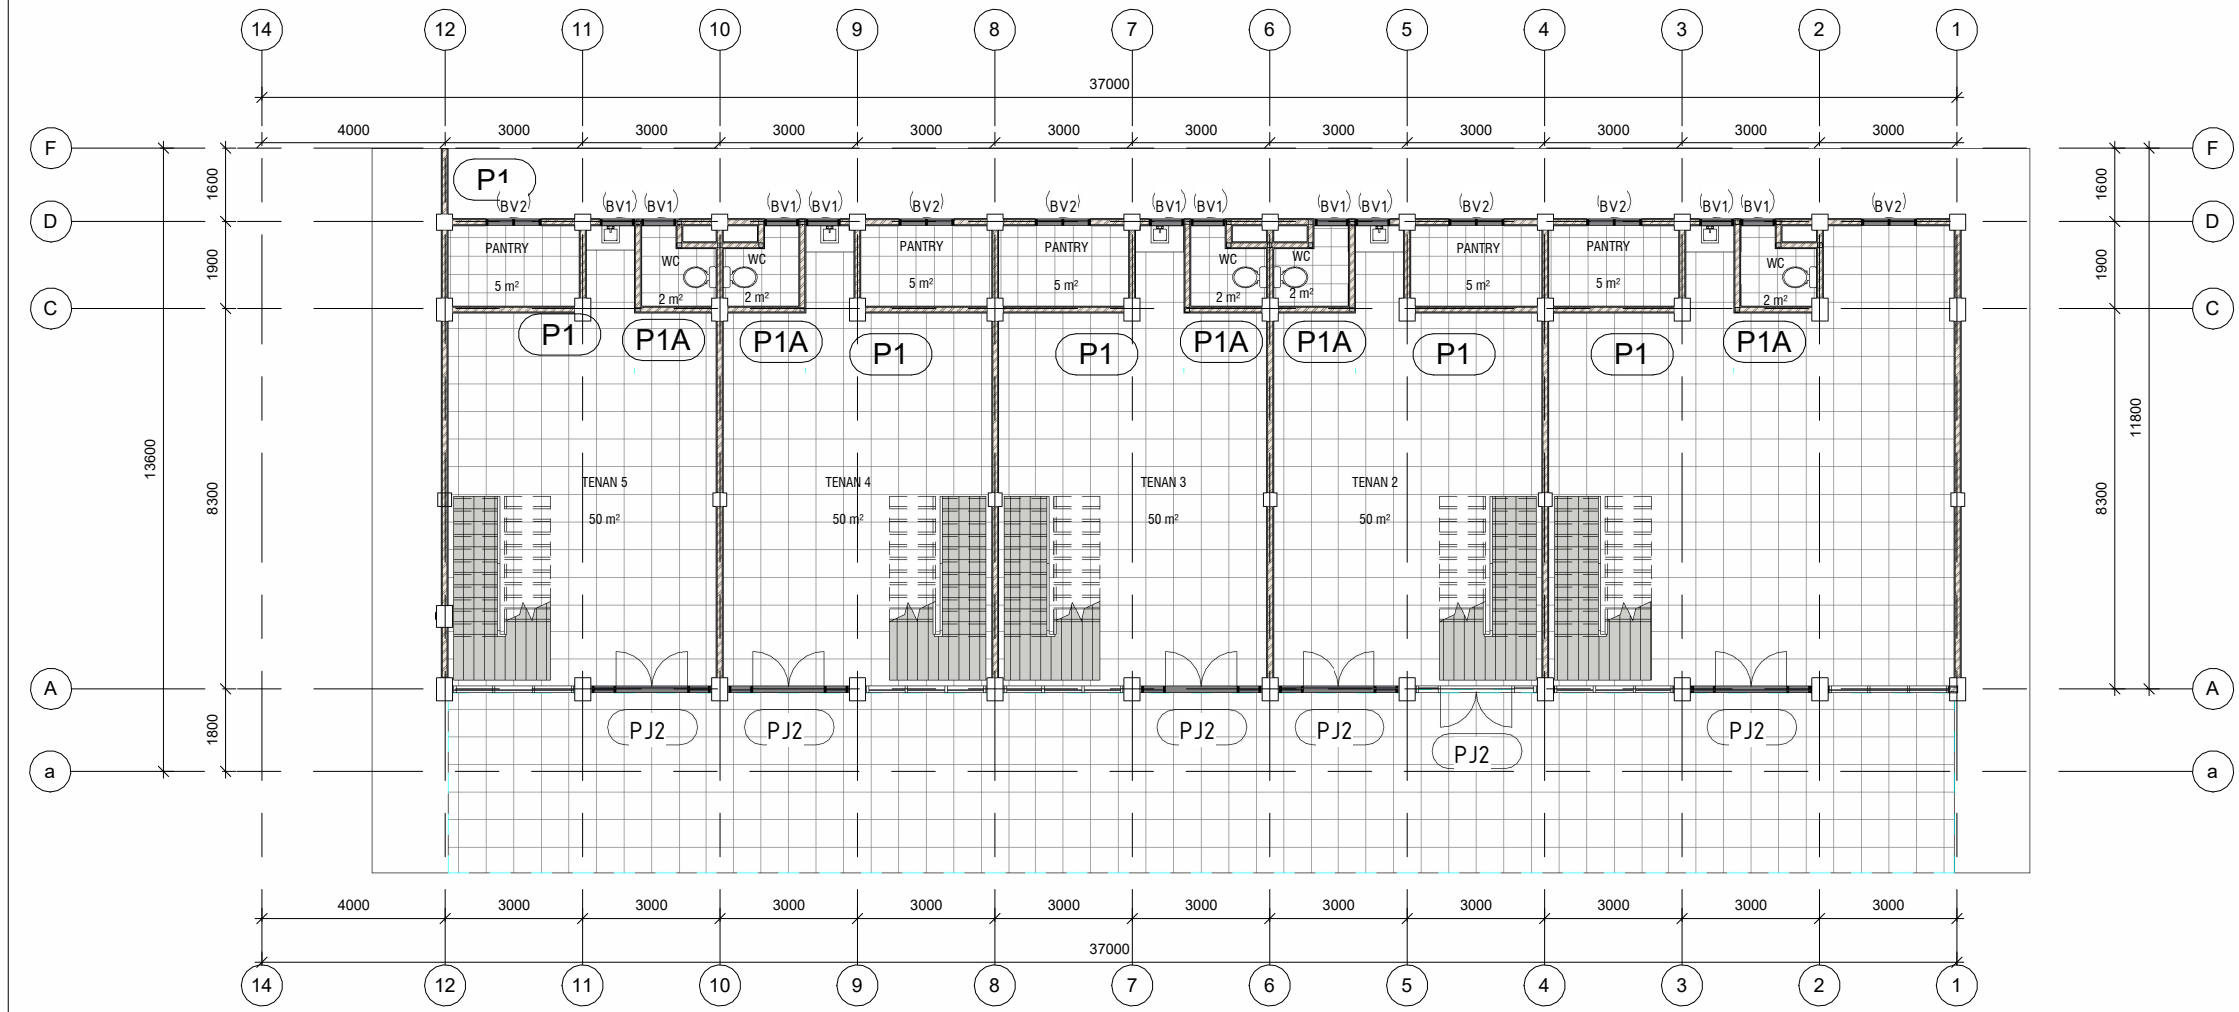

1 **DENAH FINISHING KUSEN PINTU JENDELA BV LT. 1**
1 : 150

PEMBERI TUGAS

KEMENTERIAN AGAMA REPUBLIK INDONESIA
UNIVERSITAS ISLAM NEGERI
SULTAN MAULANA HASANUDDIN BANTEN
Jl. Jendral Sudirman No. 30, Kec Serang
Kota Serang, Banten 42118

LEGENDA

PEKERJAAN

JASA KONSULTANSI PERENCANAAN REVITALISASI KAMPUS
UIN SMH BANTEN TAHUN 2023

TAHUN ANGGARAN 2023

MENGETAHUI/MENYETUJUI
PEJABAT PEMBUAT KOMITMEN
(PPK)

ADE EMAN SUPRATMAN
NIP. 197611272000021001

KONSULTAN PERENCANA

CV. BALABEJA KENCANA

REVISI KONSEP PERENCANAAN DAN SUPERVISI

REVISI KONSEP PERENCANAAN DAN SUPERVISI

REVISI KONSEP PERENCANAAN DAN SUPERVISI

NATA SAPUTRA
Direktur

JUDUL GAMBAR :
DENAH FINISHING KUSEN PINTU JENDELA BV LT. 1

DIRENCANA	Ipan Setiawan, ST	NO. GAMBAR
DIGAMBAR	Ridwan Rais, ST	A703
DIPERIKSA	Syaripudin, ST	
TANGGAL		
SKALA	1 : 150	
CAD FILE		



1 **DENAH FINISHING KUSEN PINTU JENDELA BV LT. 2**
1 : 150

PEMBERI TUGAS

KEMENTERIAN AGAMA REPUBLIK INDONESIA
UNIVERSITAS ISLAM NEGERI
SULTAN MAULANA HASANUDDIN BANTEN
Jl. Jendral Sudirman No. 30, Kec Serang
Kota Serang, Banten 42118

LEGENDA

PEKERJAAN

JASA KONSULTANSI PERENCANAAN REVITALISASI KAMPUS
UIN SMH BANTEN TAHUN 2023

TAHUN ANGGARAN 2023

MENGETAHUI/MENYETUJUI
PEJABAT PEMBUAT KOMITMEN
(PPK)

ADE EMAN SUPRATMAN
NIP. 197611272000021001

KONSULTAN PERENCANA

CV. BALABEJA KENCANA
KONSULTANSI PERENCANAAN DAN SUPERVISI
Jl. Raya Indragiri No. 100, Peta, Kota Pekanbaru, Riau 28112
Telp. 0812-3333333, Email: info@balabejakencana.com

NATA SAPUTRA
Direktur

JUDUL GAMBAR :
DENAH FINISHING KUSEN PINTU JENDELA BV LT. 2

DIRENCANA	Ipan Setiawan, ST	NO. GAMBAR
DIGAMBAR	Ridwan Rais, ST	A704
DIPERIKSA	Syaripudin, ST	
TANGGAL		
SKALA	1 : 150	
CAD FILE		

TYPE	P1	X	P1A	X	PJ2	X	BV1	X
KUSEN	ALUMINIUM 4 IN=2.1+0.8+2.1 =5		ALUMINIUM 4 IN=2.1+0.7+2.1=4.9		ALUMINIUM 4 IN=(2.9X4) + (2.6X3) + (0.5X2)=20.4		ALUMINIUM 4 IN=(0.6X2) + (0.7X2)=2.6	
PANEL	FRAME ALUMINIUM HOLLOW + KACA T = 5 mm		FRAME ALUMINIUM HOLLOW + PANEL ALUMINIUM 3 cm		FRAME ALUMINIUM HOLLOW + KACA T = 5 mm		KACA T = 5 mm	
AKSESORIS	HANDEL PINTU + KUNCI 1 SET + STOP DOOR + SILENT		HANDEL PINTU + KUNCI 1 SET + STOP DOOR + SILENT		HANDEL PINTU + KUNCI 1 SET + 2 STOP DOOR + SILENT		SILENT	
ENGSEL	3		3		6			
WARNA / FINISHING	DARK BROWN / KREM POWDER COATING		DARK BROWN / KREM POWDER COATING		DARK BROWN / KREM POWDER COATING		DARK BROWN / KREM POWDER COATING	

PEMBERI TUGAS  KEMENTERIAN AGAMA REPUBLIK INDONESIA UNIVERSITAS ISLAM NEGERI SULTAN MAULANA HASANUDDIN BANTEN Jl. Jendral Sudirman No. 30, Kec Serang Kota Serang, Banten 42118		
LEGENDA		
PEKERJAAN		
JASA KONSULTANSI PERENCANAAN REVITALISASI KAMPUS UIN SMH BANTEN TAHUN 2023		
TAHUN ANGGARAN 2023		
MENGETAHUI/MENYETUJUI PEJABAT PEMBUAT KOMITMEN (PPK)		
ADE EMAN SUPRATMAN NIP. 197611272000021001		
KONSULTAN PERENCANA		
CV. BALABEJA KENCANA CONSULTING PERENCANAAN DAN DESAINING BINA PERNATA ARIE DONA BOLO BANG Ciptakan dan Bangun Berprestasi 		
NATA SAPUTRA Direktur		
JUDUL GAMBAR : SKEDUL PINTU JEDELDA BV		
DIRENCANA	Ipan Setiawan, ST	NO. GAMBAR
DIGAMBAR	Ridwan Rais, ST	A705
DIPERIKSA	Syaripudin, ST	
TANGGAL		
SKALA	1 : 50	
CAD FILE		

Door Schedule		
Level	Mark	Count
Level 1	P1	1
Level 1	P1	1
Level 1	P1	1
Level 1	P1	1
Level 1	P1	1
Level 1	P1	1
Level 2	P1	1
Level 2	P1	1
Level 2	P1	1
Level 2	P1	1
Level 2	P1	1
Level 1	P1A	1
Level 1	P1A	1
Level 1	P1A	1
Level 1	P1A	1
Level 1	P1A	1
Level 2	P1A	1
Level 2	P1A	1
Level 2	P1A	1
Level 2	P1A	1
Level 2	P1A	1
Level 1	PJ2	1
Level 1	PJ2	1
Level 1	PJ2	1
Level 1	PJ2	1
Level 1	PJ2	1
Level 1	PJ2	1

PEMBERI TUGAS



KEMENTERIAN AGAMA REPUBLIK INDONESIA
UNIVERSITAS ISLAM NEGERI
SULTAN MAULANA HASANUDDIN BANTEN
Jl. Jendral Sudirman No. 30, Kec Serang
Kota Serang, Banten 42118

LEGENDA

PEKERJAAN

JASA KONSULTANSI PERENCANAAN REVITALISASI KAMPUS
UIN SMH BANTEN TAHUN 2023

TAHUN ANGGARAN 2023

MENGETAHUI/MENYETUJUI
PEJABAT PEMBUAT KOMITMEN
(PPK)

ADE EMAN SUPRATMAN
NIP. 197611272000021001

KONSULTAN PERENCANA

CV. BALABEJA KENCANA

KONSULTANSI PERENCANAAN DAN SUPERVISI


Merumut Kidul, Desa Jati, Kecamatan
Bakung, Kabupaten Indragiri, Provinsi Riau




NATA SAPUTRA
Direktur

JUDUL GAMBAR :
VOLUME PASANG PINTU


DIRENCANA	Ipan Setiawan, ST	NO. GAMBAR
DIGAMBAR	Ridwan Rais, ST	A706
DIPERIKSA	Syaripudin, ST	
TANGGAL		
SKALA		
CAD FILE		

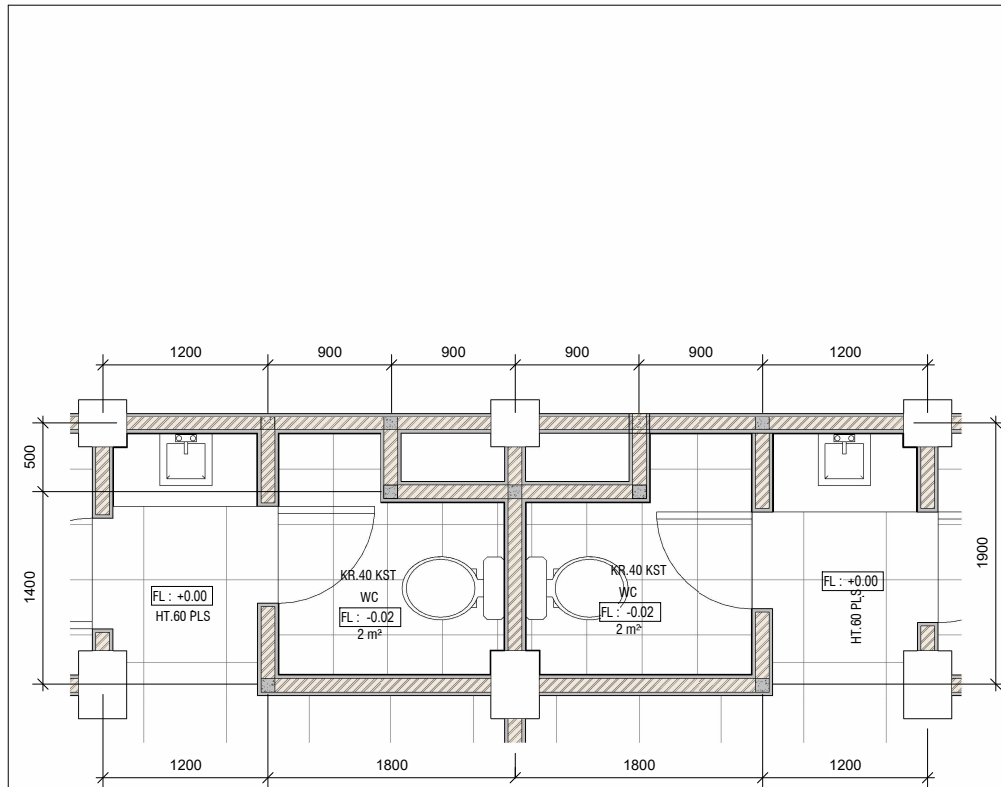


1 **DETAIL TOILET 1**
1 : 50

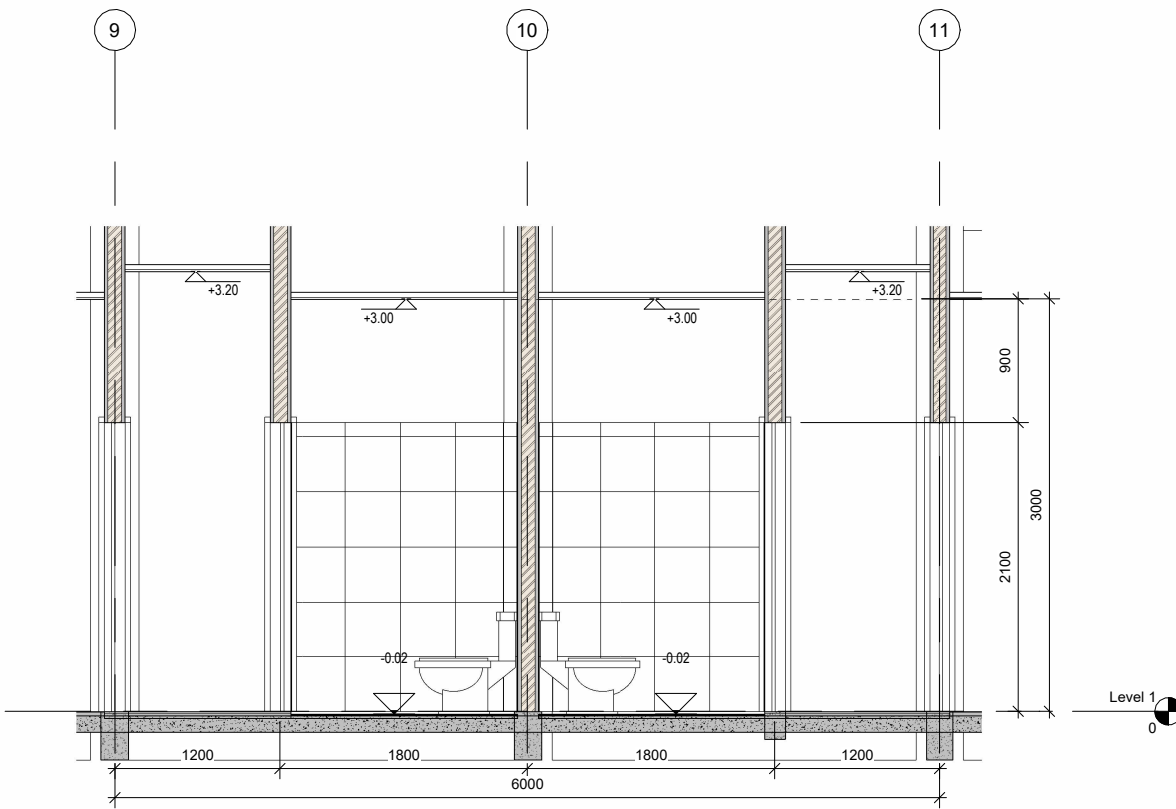

3 **POTONGAN TOILET 1**
1 : 50

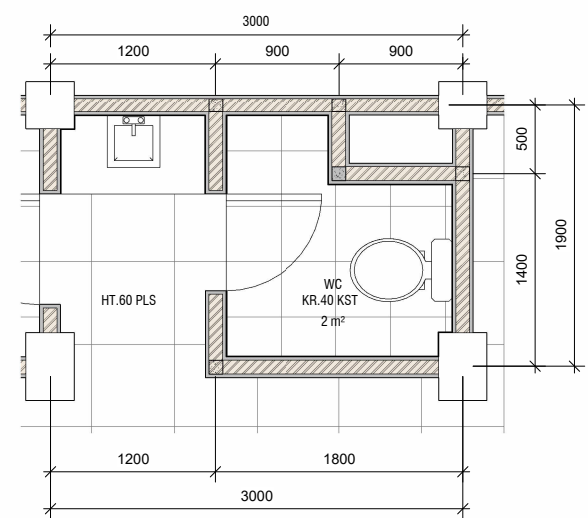

2 **DETAIL TOILET 2**
1 : 50

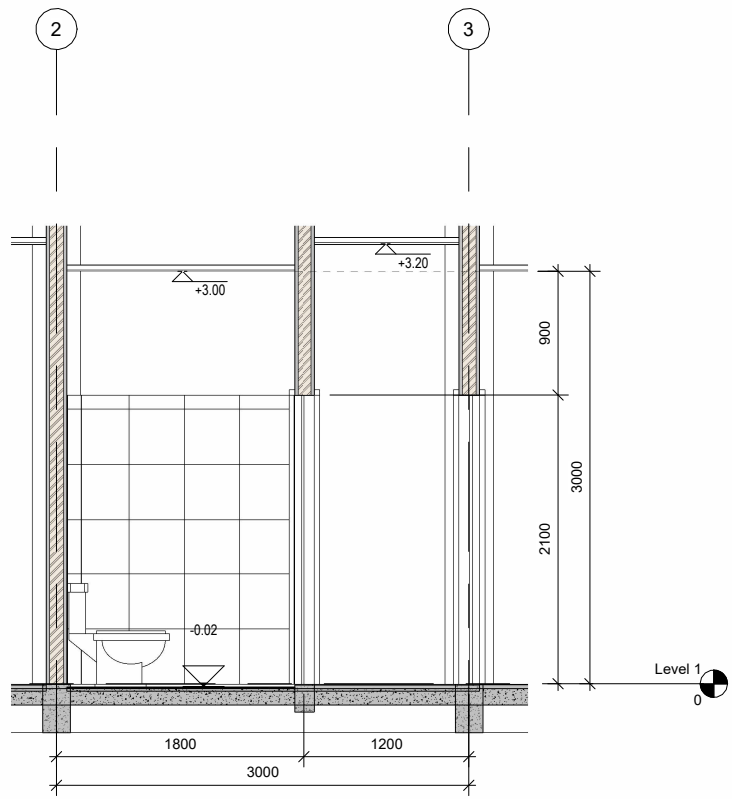

4 **POTONGAN TOILET 2**
1 : 50

PEMBERI TUGAS


KEMENTERIAN AGAMA REPUBLIK INDONESIA
UNIVERSITAS ISLAM NEGERI
SULTAN MAULANA HASANUDDIN BANTEN
Jl. Jendral Sudirman No. 30, Kec Serang
Kota Serang, Banten 42118

LEGENDA

1 CAT INTERIOR
2 CAT EKSTERIOR
3 KRAMIK DINDING 30X40

PEKERJAAN

JASA KONSULTANSI PERENCANAAN REVITALISASI KAMPUS
UIN SMH BANTEN TAHUN 2023

TAHUN ANGGARAN 2023

MENGETAHUI/MENYETUJUI
PEJABAT PEMBUAT KOMITMEN
(PPK)

ADE EMAN SUPRATMAN
NIP. 197611272000021001


KONSULTAN PERENCANA


CV. BALABEJA KENCANA
KONSULTAN PERENCANAAN DAN SUPERVISI
Jl. Raya Serang - Serang, Banten 42118


NATA SAPUTRA
Direktur

JUDUL GAMBAR :
DETAIL TOILET

DIRENCANA	Ipan Setiawan, ST	NO. GAMBAR
DIGAMBAR	Ridwan Rais, ST	A801
DIPERIKSA	Syaripudin, ST	
TANGGAL		
SKALA	As indicated	
CAD FILE		

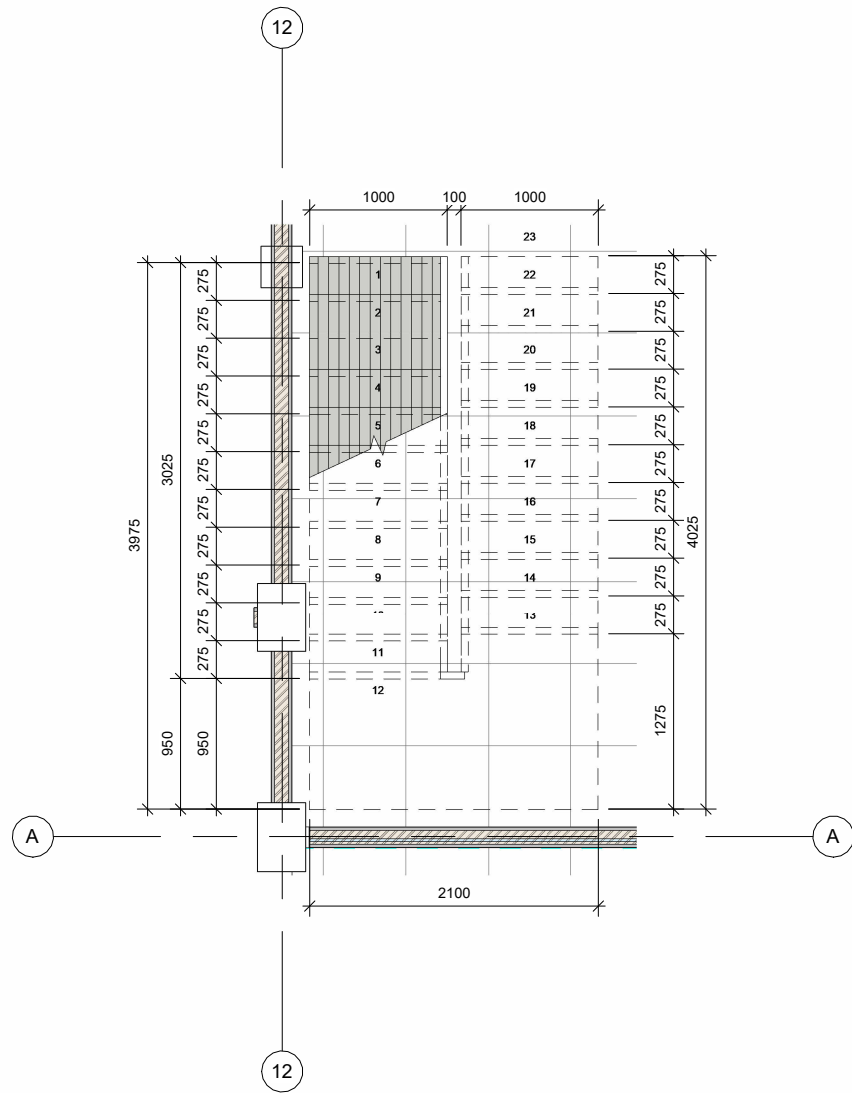

1 DENAH TANGGA 1 LT. 1
1 : 50

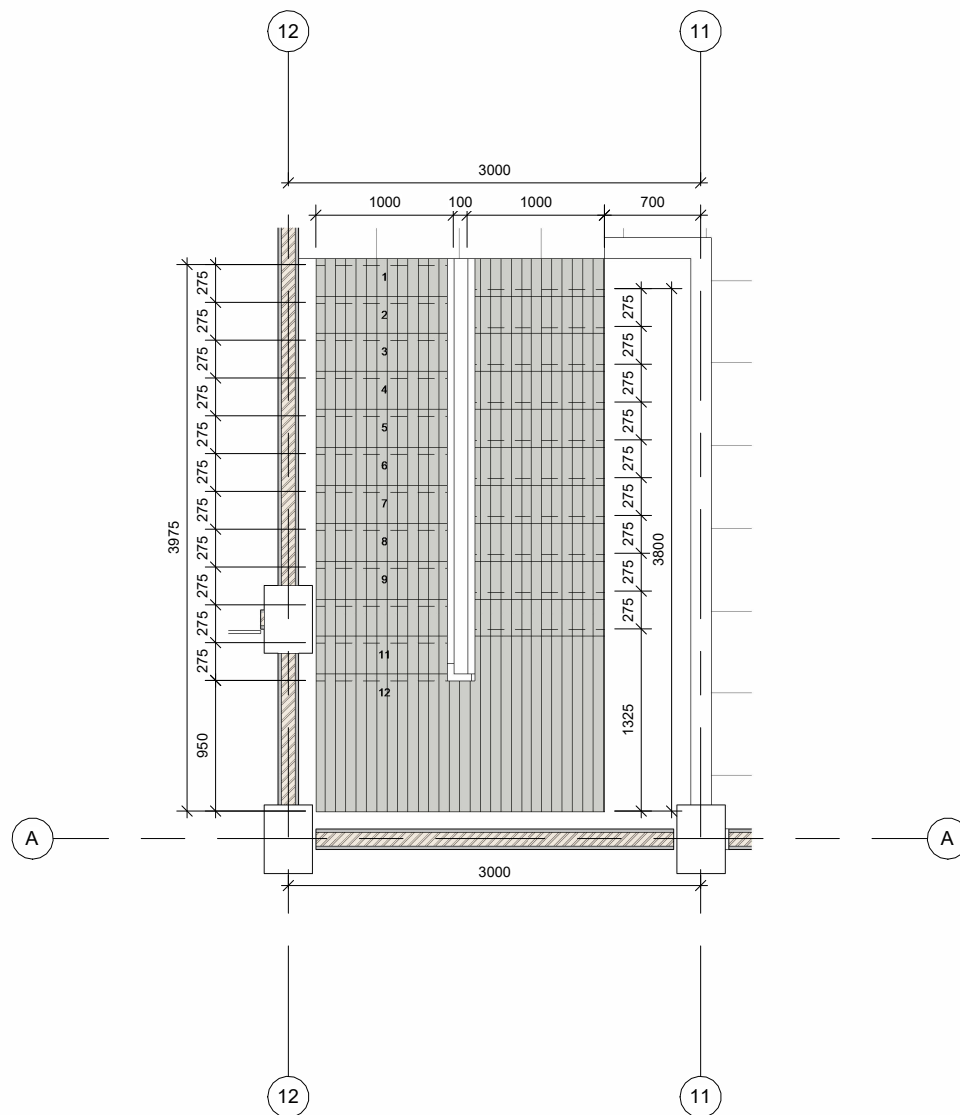

2 DENAH TANGGA 1 LT. 2
1 : 50

PEMBERI TUGAS



KEMENTERIAN AGAMA REPUBLIK INDONESIA
UNIVERSITAS ISLAM NEGERI
SULTAN MAULANA HASANUDDIN BANTEN
Jl. Jendral Sudirman No. 30, Kec Serang
Kota Serang, Banten 42118

LEGENDA

PEKERJAAN

JASA KONSULTANSI PERENCANAAN REVITALISASI KAMPUS
UIN SMH BANTEN TAHUN 2023

TAHUN ANGGARAN 2023

MENGETAHUI/MENYETUJUI
PEJABAT PEMBUAT KOMITMEN
(PPK)

ADE EMAN SUPRATMAN
NIP. 197611272000021001

KONSULTAN PERENCANA


CV. BALABEJA KENCANA
KONSULTANSI PERENCANAAN DAN SUPERVISI
Jl. Raya Serang - Serang, Serang
Telp. 0812 3333 3333




NATA SAPUTRA
Direktur

JUDUL GAMBAR :
DETAIL TANGGA

DIRENCANA	Ipan Setiawan, ST	NO. GAMBAR
DIGAMBAR	Ridwan Rais, ST	A901
DIPERIKSA	Syaripudin, ST	
TANGGAL		
SKALA	1 : 50	
CAD FILE		

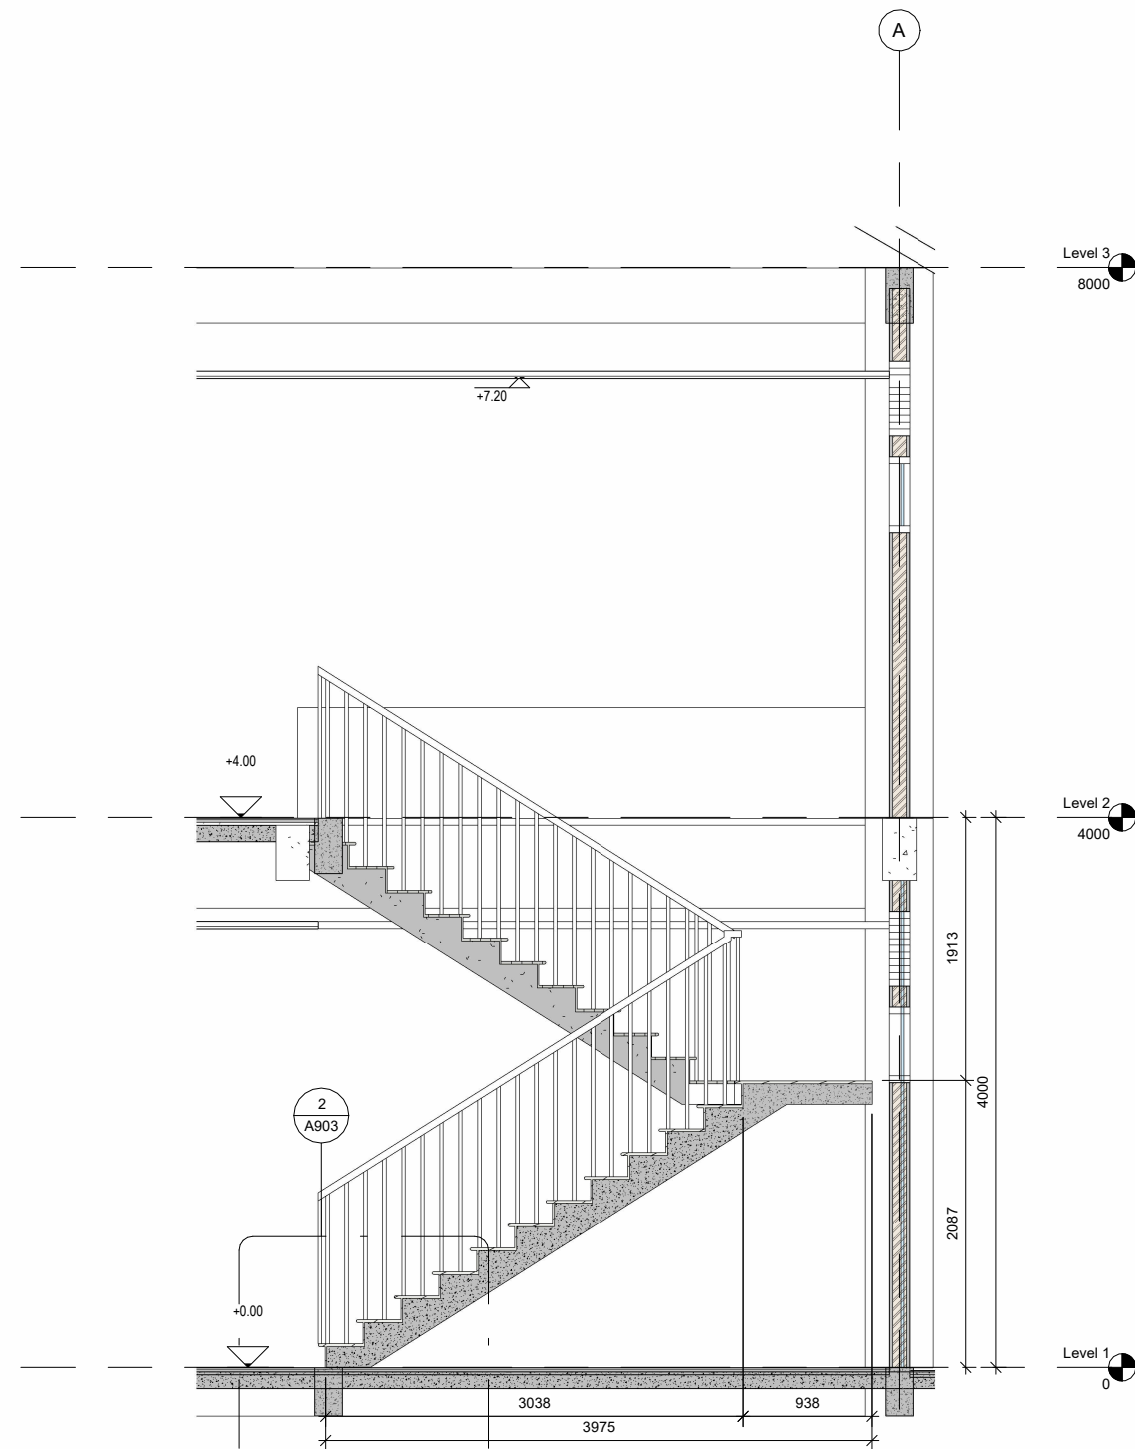


1 POTONGAN TANGGA 1 I.T. 1
1 : 50

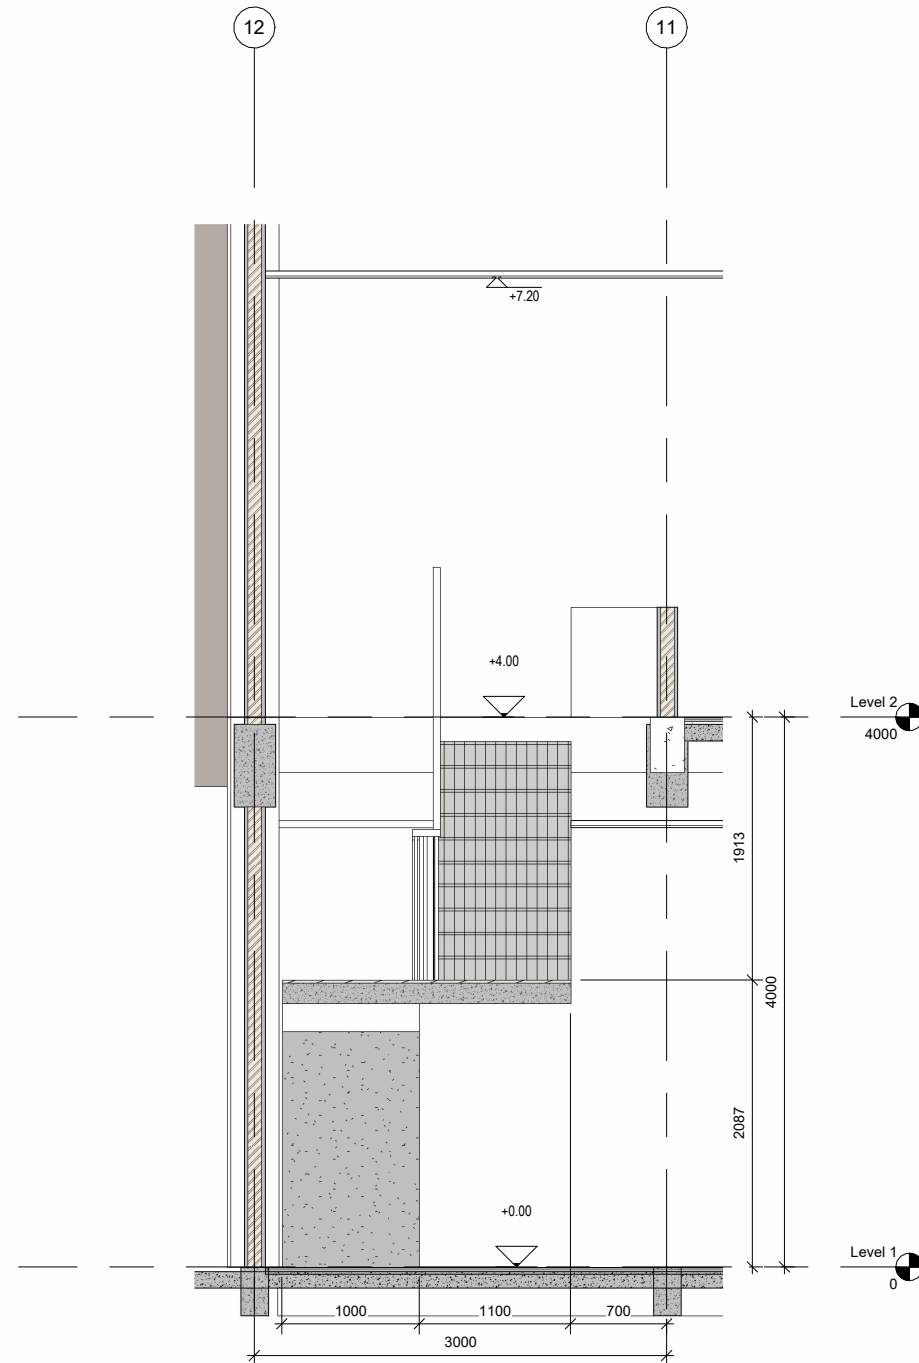


2 POTONGAN TANGGA 1 I.T. 2
1 : 50


PEMBERI TUGAS		
 KEMENTERIAN AGAMA REPUBLIK INDONESIA UNIVERSITAS ISLAM NEGERI SULTAN MAULANA HASANUDDIN BANTEN Jl. Jendral Sudirman No. 30, Kec Serang Kota Serang, Banten 42118		
LEGENDA		
PEKERJAAN		
JASA KONSULTANSI PERENCANAAN REVITALISASI KAMPUS UIN SMH BANTEN TAHUN 2023		
TAHUN ANGGARAN 2023		
MENGETAHUI/MENYETUJUI PEJABAT PEMBUAT KOMITMEN (PPK)		
ADE EMAN SUPRATMAN NIP. 197611272000021001		
KONSULTAN PERENCANA		
 CV. BALABEJA KENCANA KONSULTAN PERENCANAAN DAN SUPERVISI Jl. Raya Serang No. 100, Kec. Serang, Kota Serang, Banten 42118		
NATA SAPUTRA Direktur		
JUDUL GAMBAR : POTONGAN TANGGA		
DIRENCANA	Ipan Setiawan, ST	NO. GAMBAR A902
DIGAMBAR	Ridwan Rais, ST	
DIPERIKSA	Syaripudin, ST	
TANGGAL		
SKALA	1 : 50	
CAD FILE		

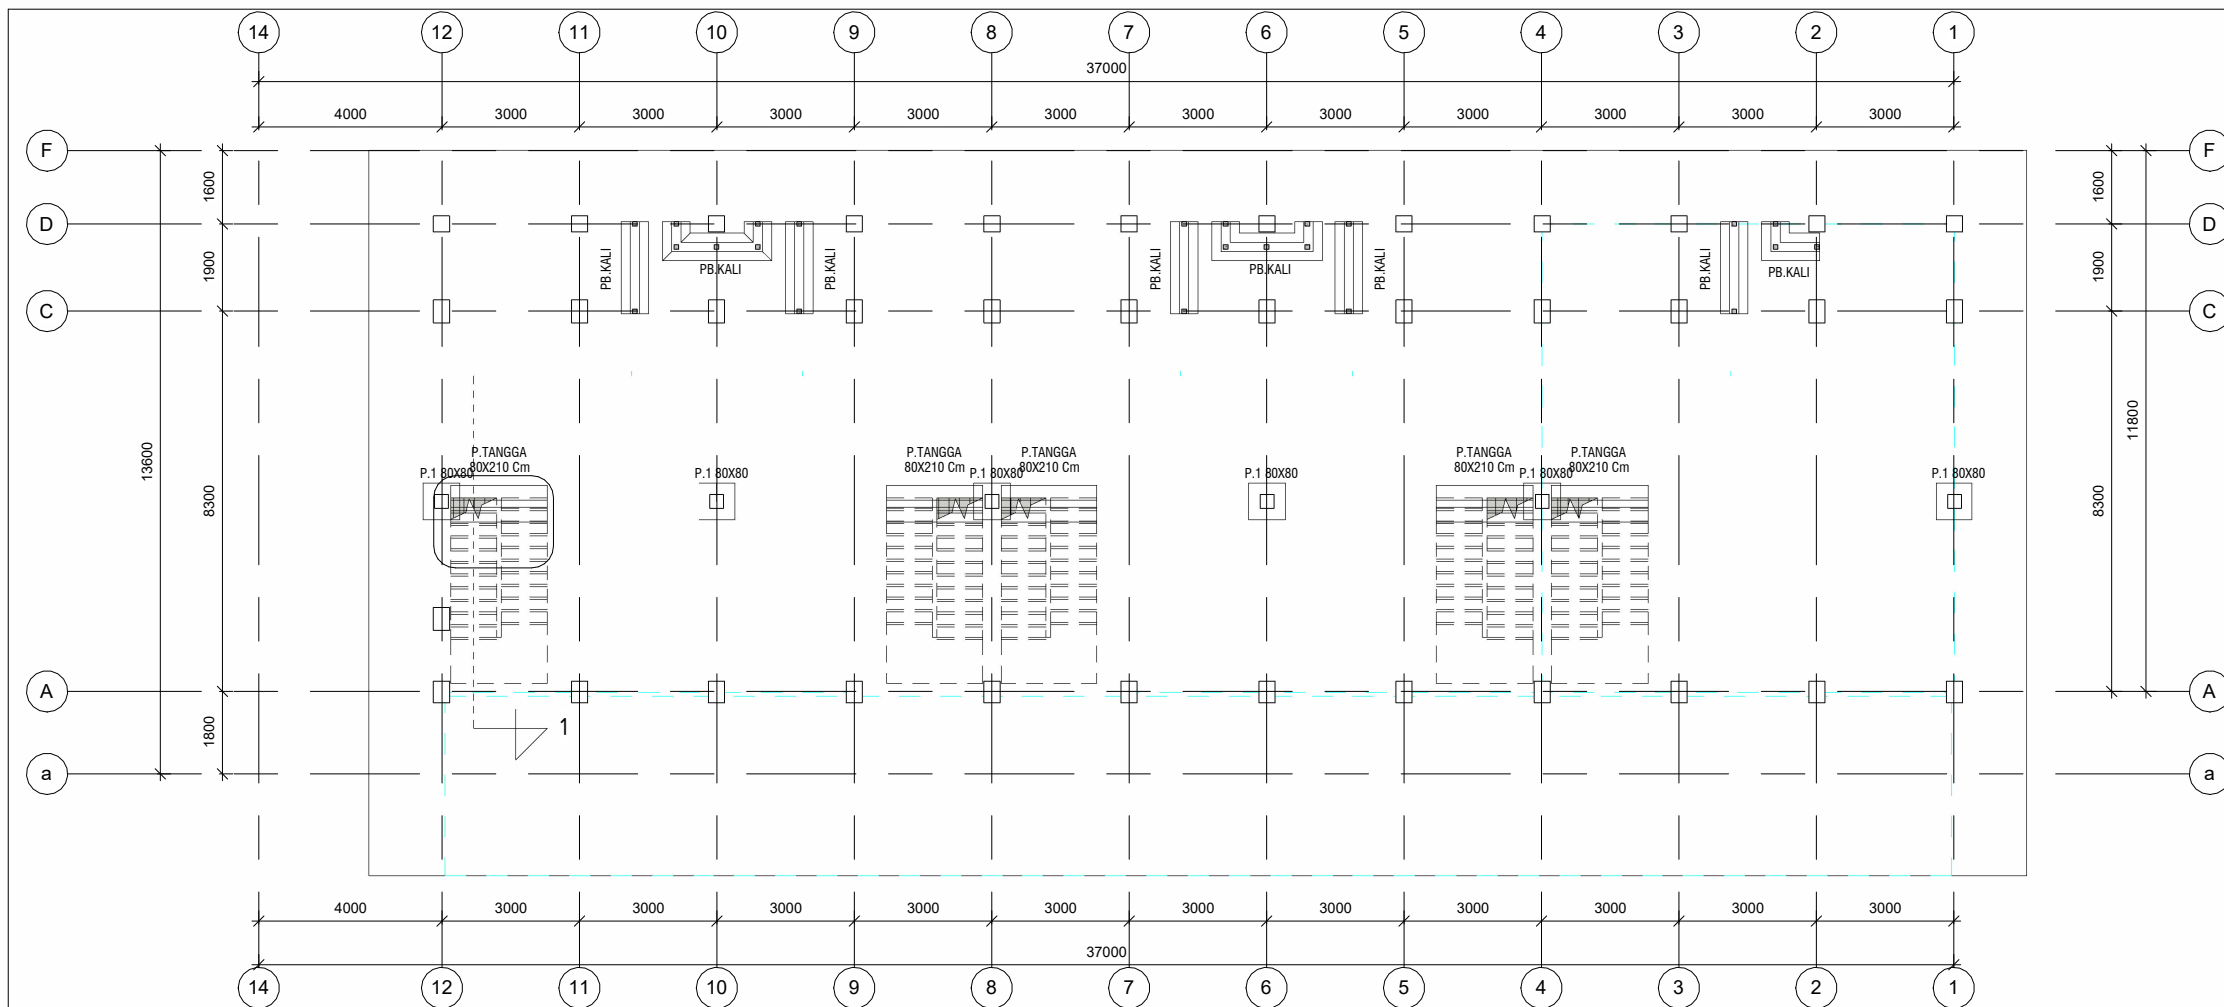


1 **DENAH RENCANA PONDASI LT. DASAR**
1: 150

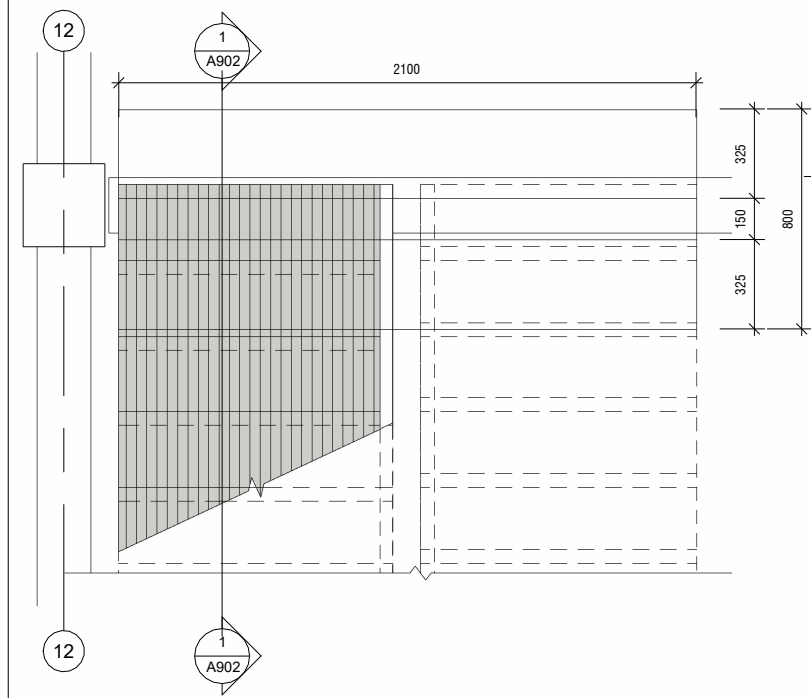

3 **DENAH PONDASI TANGGA**
1: 25

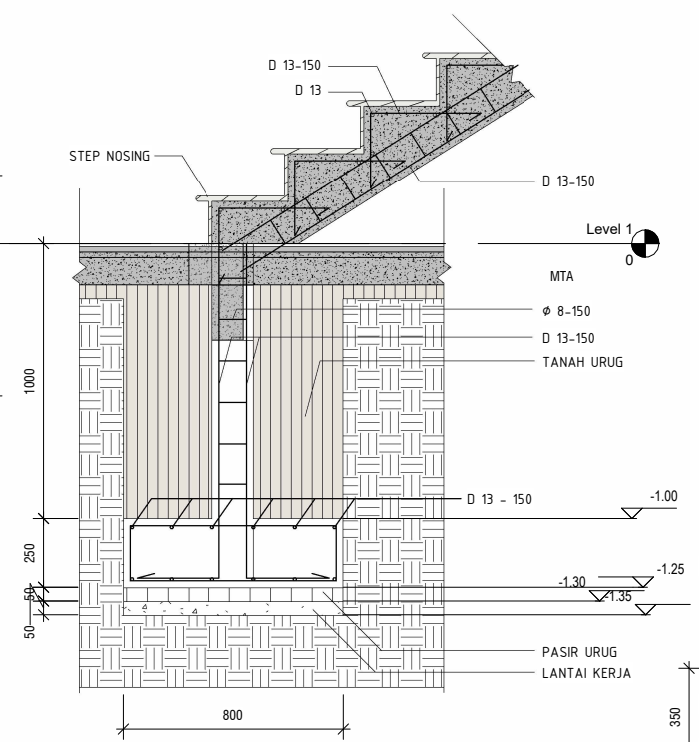

2 **DETAIL POTONGAN PONDASI TANGGA**
1: 25

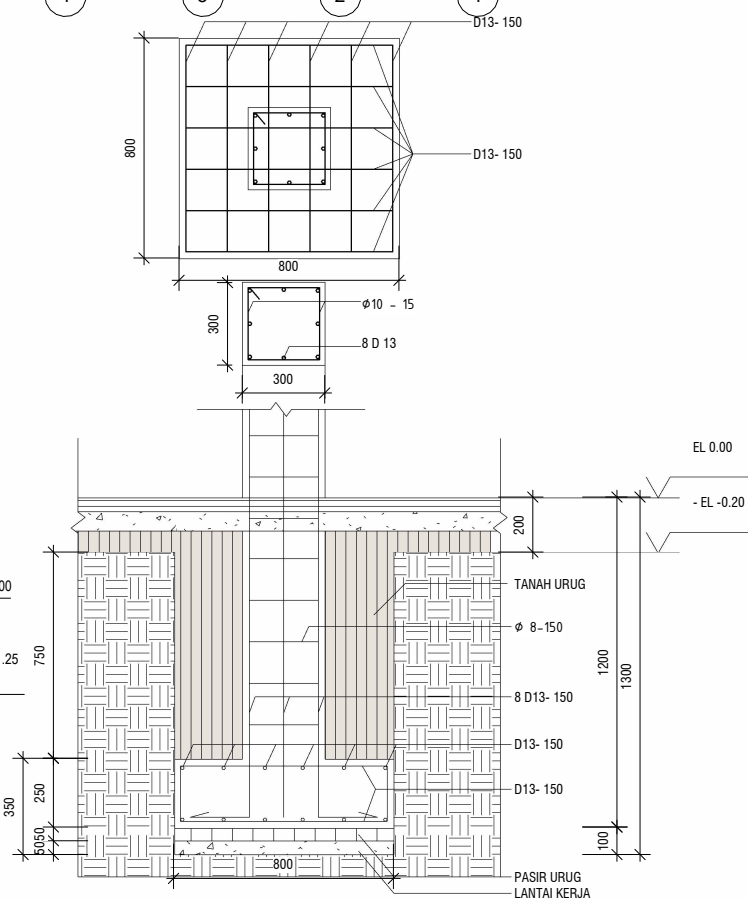

DETAIL PONDASI P1 80X80
1: 25

PEMBERI TUGAS



KEMENTERIAN AGAMA REPUBLIK INDONESIA
UNIVERSITAS ISLAM NEGERI
SULTAN MAULANA HASANUDDIN BANTEN
Jl. Jendral Sudirman No. 30, Kec Serang
Kota Serang, Banten 42118

LEGENDA

PEKERJAAN

JASA KONSULTANSI PERENCANAAN REVITALISASI KAMPUS
UIN SMH BANTEN TAHUN 2023

TAHUN ANGGARAN 2023

MENGETAHUI/MENYETUJUI
PEJABAT PEMBUAT KOMITMEN
(PPK)

ADE EMAN SUPRATMAN
NIP. 197611272000021001


KONSULTAN PERENCANA



NATA SAPUTRA
Direktur

JUDUL GAMBAR :
DENAH REN. PONDASI TANGGA


DIRENCANA	Ipan Setiawan, ST	NO. GAMBAR
DIGAMBAR	Ridwan Rais, ST	A903
DIPERIKSA	Syaripudin, ST	
TANGGAL		
SKALA	As indicated	
CAD FILE		

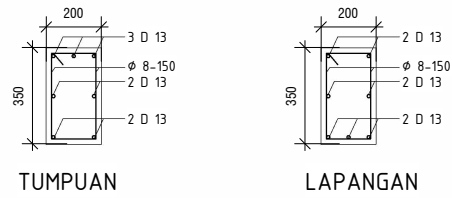

TUMPUAN

LAPANGAN


SKEDUL SLOOF SL 1 20X30
1 : 25

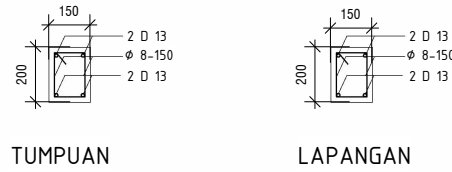

TUMPUAN

LAPANGAN

SKEDUL SLOOF SL 2 15X20
1 : 25

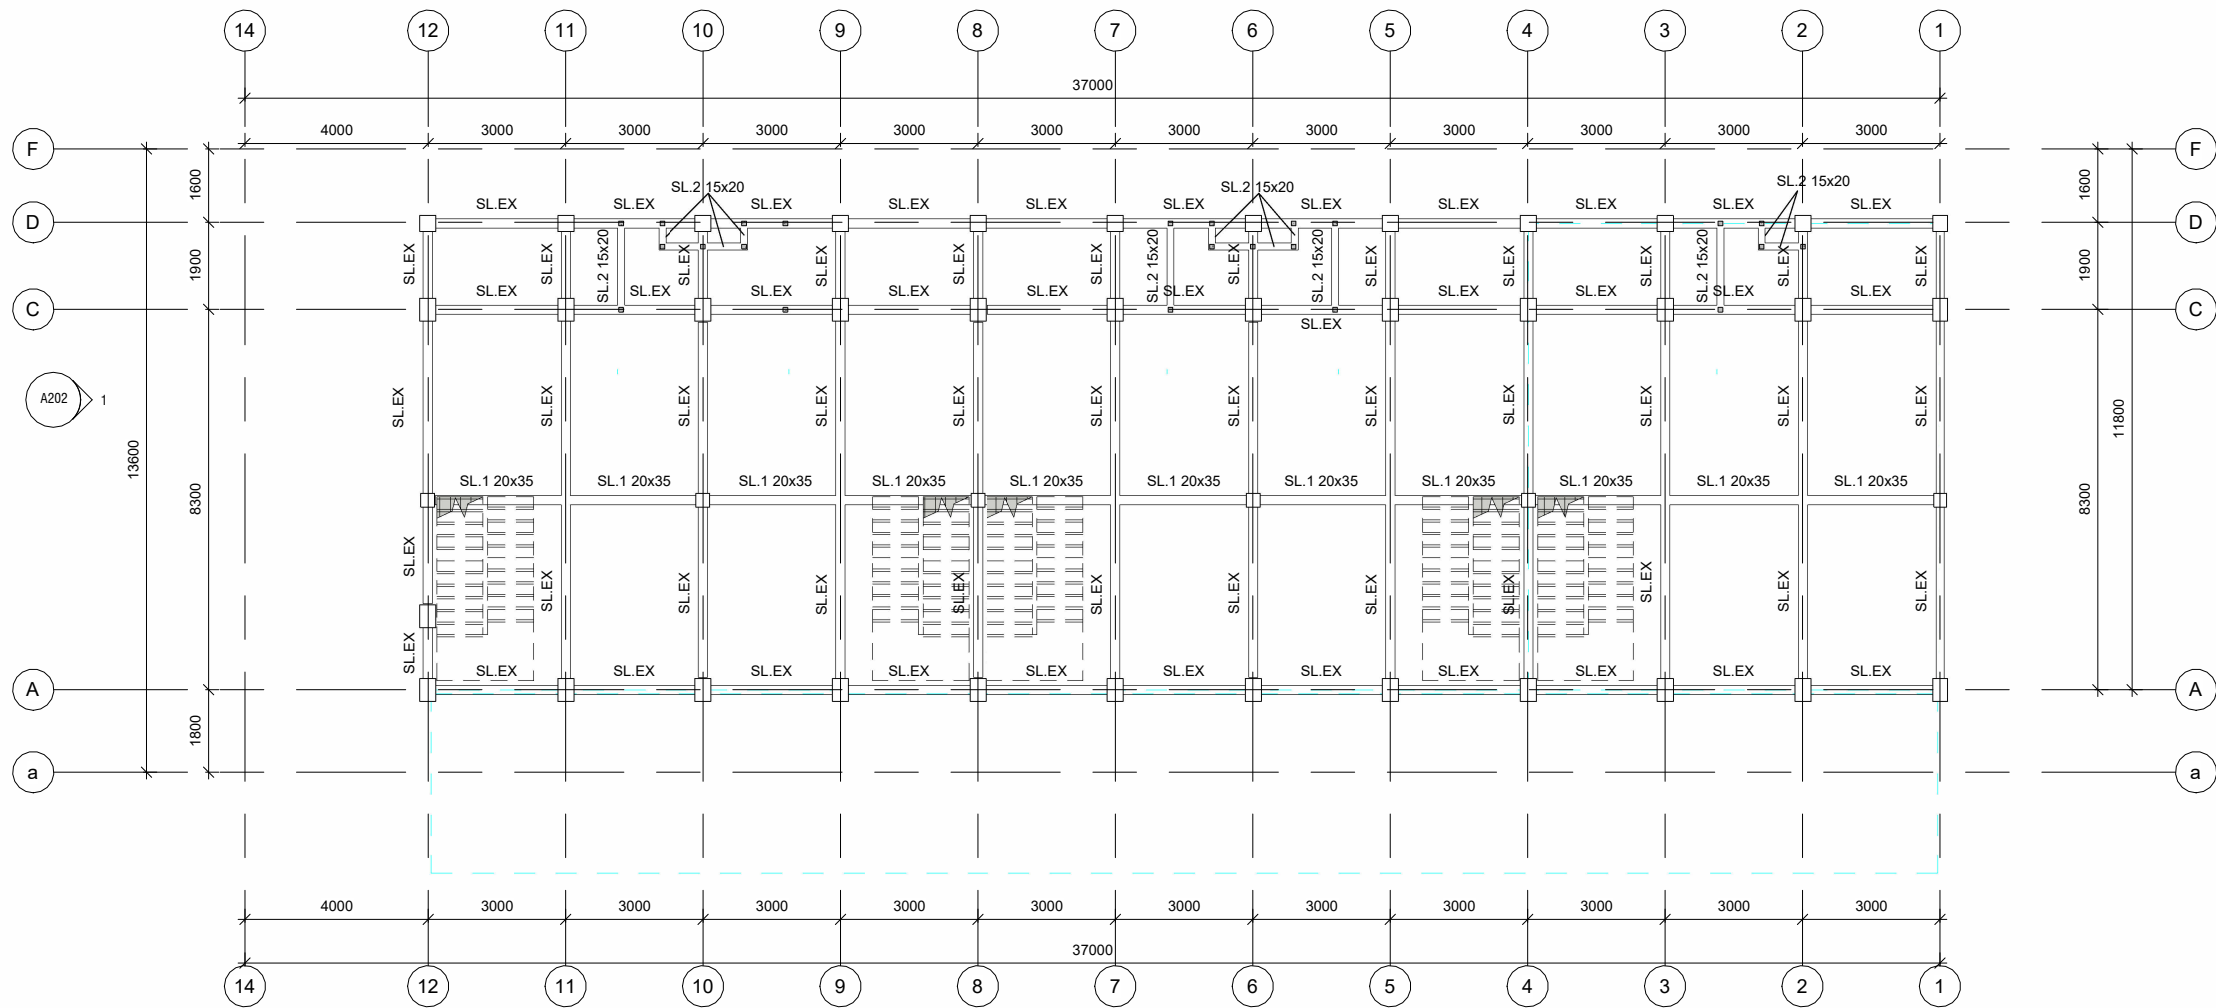

1 DENAH RENCANA SLOOF LANTAI DASAR Copy 1
1 : 150

PEMBERI TUGAS



KEMENTERIAN AGAMA REPUBLIK INDONESIA
UNIVERSITAS ISLAM NEGERI
SULTAN MAULANA HASANUDDIN BANTEN
Jl. Jendral Sudirman No. 30, Kec Serang
Kota Serang, Banten 42118

LEGENDA

PEKERJAAN

JASA KONSULTANSI PERENCANAAN REVITALISASI KAMPUS
UIN SMH BANTEN TAHUN 2023

TAHUN ANGGARAN 2023

MENGETAHUI/MENYETUJUI
PEJABAT PEMBUAT KOMITMEN
(PPK)

ADE EMAN SUPRATMAN
NIP. 197611272000021001

KONSULTAN PERENCANA


CV. BALABEJA KENCANA
KONSULTAN PERENCANAAN DAN SUPERVISI
Jl. Raya Serang - Serang, Banten 42118




NATA SAPUTRA
Direktur

JUDUL GAMBAR :
DENAH REN.SLOOF LT. DASAR


DIRENCANA	Ipan Setiawan, ST	NO. GAMBAR
DIGAMBAR	Ridwan Rais, ST	A904
DIPERIKSA	Syaripudin, ST	
TANGGAL		
SKALA	As indicated	
CAD FILE		

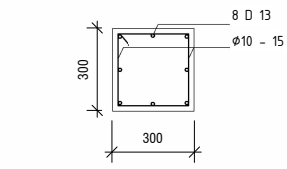

SKEDUL KOLOM K 30X30 RN
1 : 25

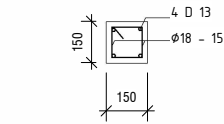

SKEDUL KOLOM KP.15X15
1 : 25

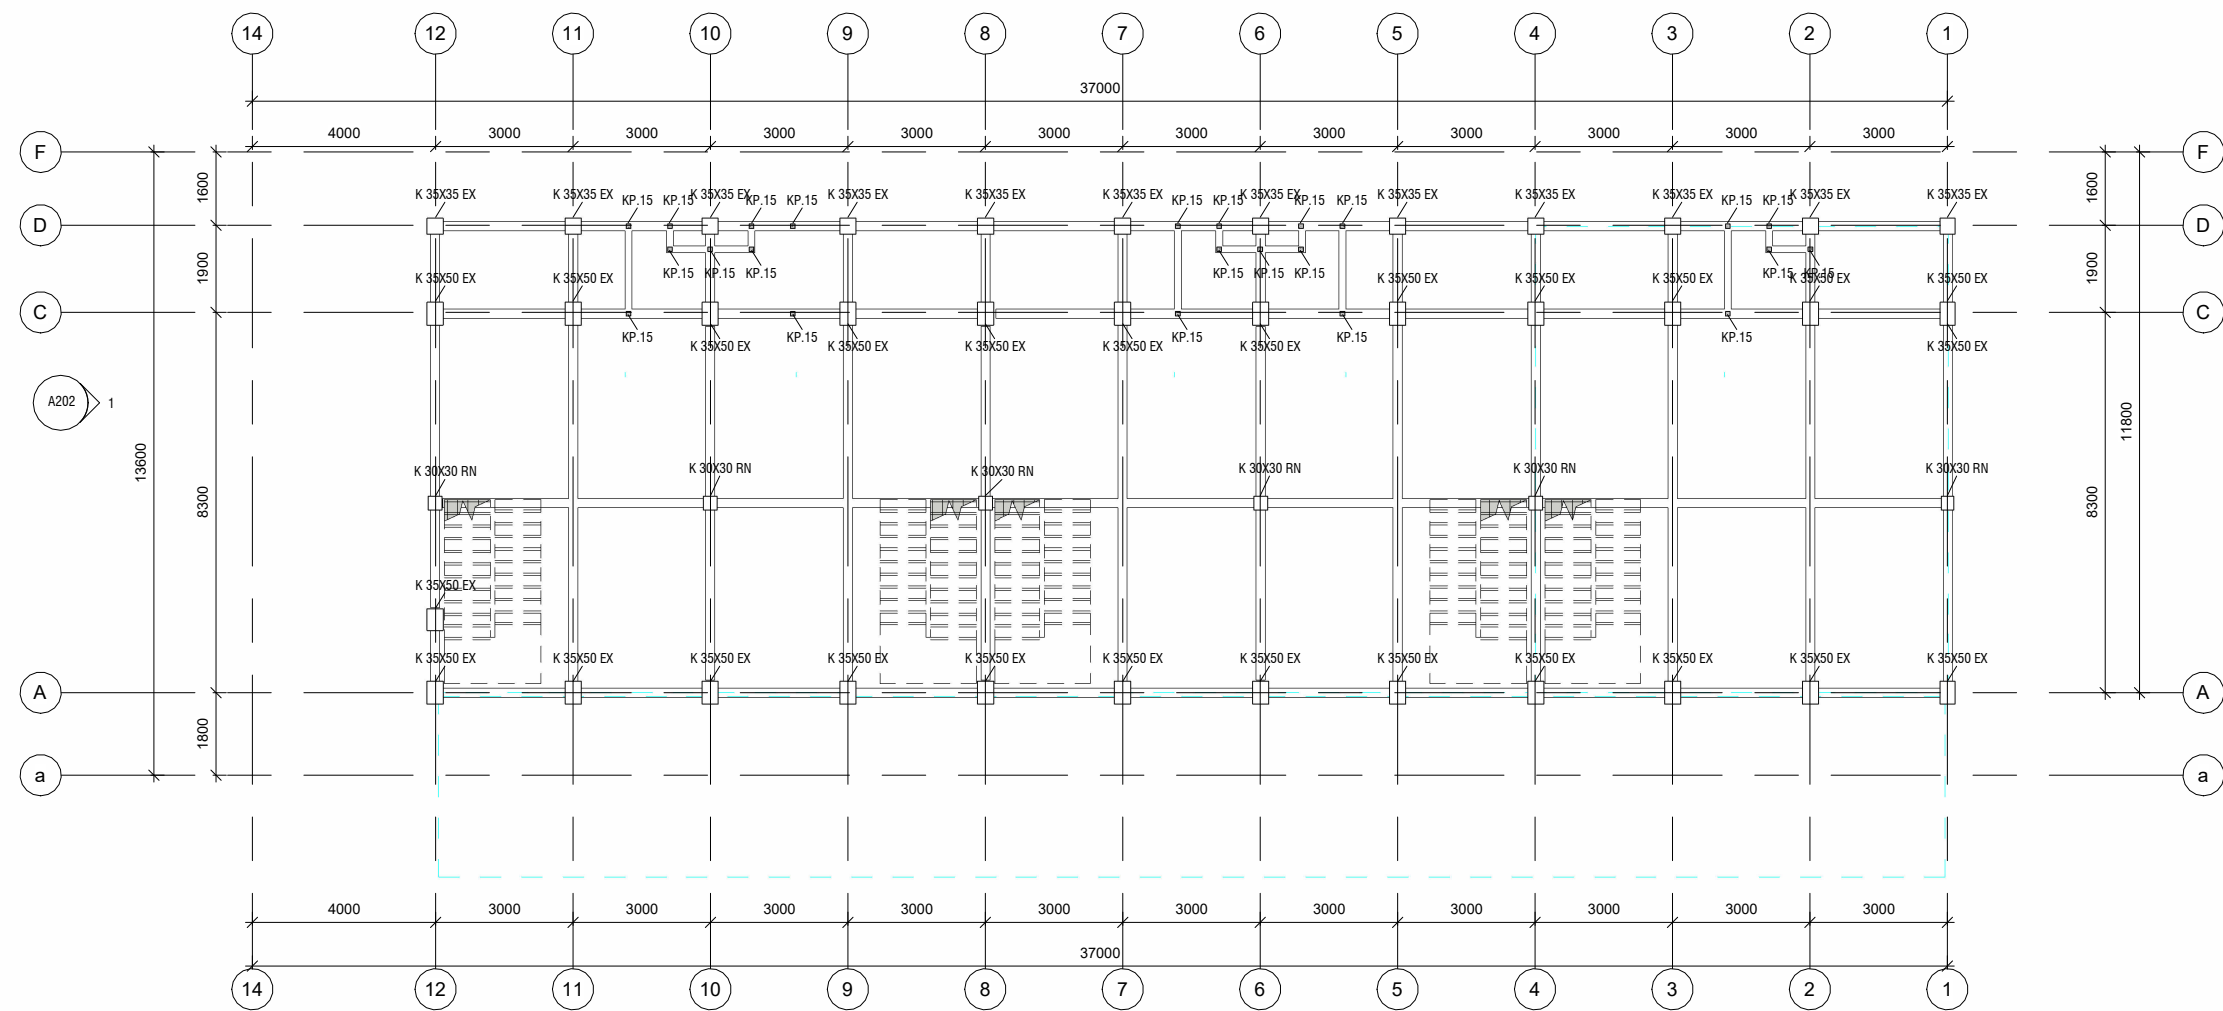

1 DENAH RENCANA KOLOM LANTAI DASAR
1 : 150

PEMBERI TUGAS



KEMENTERIAN AGAMA REPUBLIK INDONESIA
UNIVERSITAS ISLAM NEGERI
SULTAN MAULANA HASANUDDIN BANTEN
Jl. Jendral Sudirman No. 30, Kec Serang
Kota Serang, Banten 42118

LEGENDA

PEKERJAAN

JASA KONSULTANSI PERENCANAAN REVITALISASI KAMPUS
UIN SMH BANTEN TAHUN 2023

TAHUN ANGGARAN 2023

MENGETAHUI/MENYETUJUI
PEJABAT PEMBUAT KOMITMEN
(PPK)

ADE EMAN SUPRATMAN
NIP. 197611272000021001

KONSULTAN PERENCANA


CV. BALABEJA KENCANA
KONSULTAN PERENCANAAN DAN SUPERVISI
Jl. Sekeloa Selatan 1 No. 100, Jakarta Selatan 12120




NATA SAPUTRA
Direktur

JUDUL GAMBAR :
DENAH REN.KOLOM LT.DASAR


DIRENCANA	Ipan Setiawan, ST	NO. GAMBAR
DIGAMBAR	Ridwan Rais, ST	A905
DIPERIKSA	Syaripudin, ST	
TANGGAL		
SKALA	As indicated	
CAD FILE		

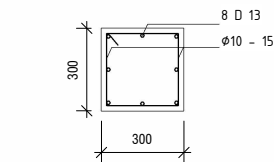

SKEDUL KOLOM K 30X30 RN
1:25

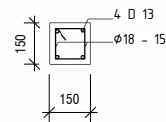

SKEDUL KOLOM KP 15X15
1:25

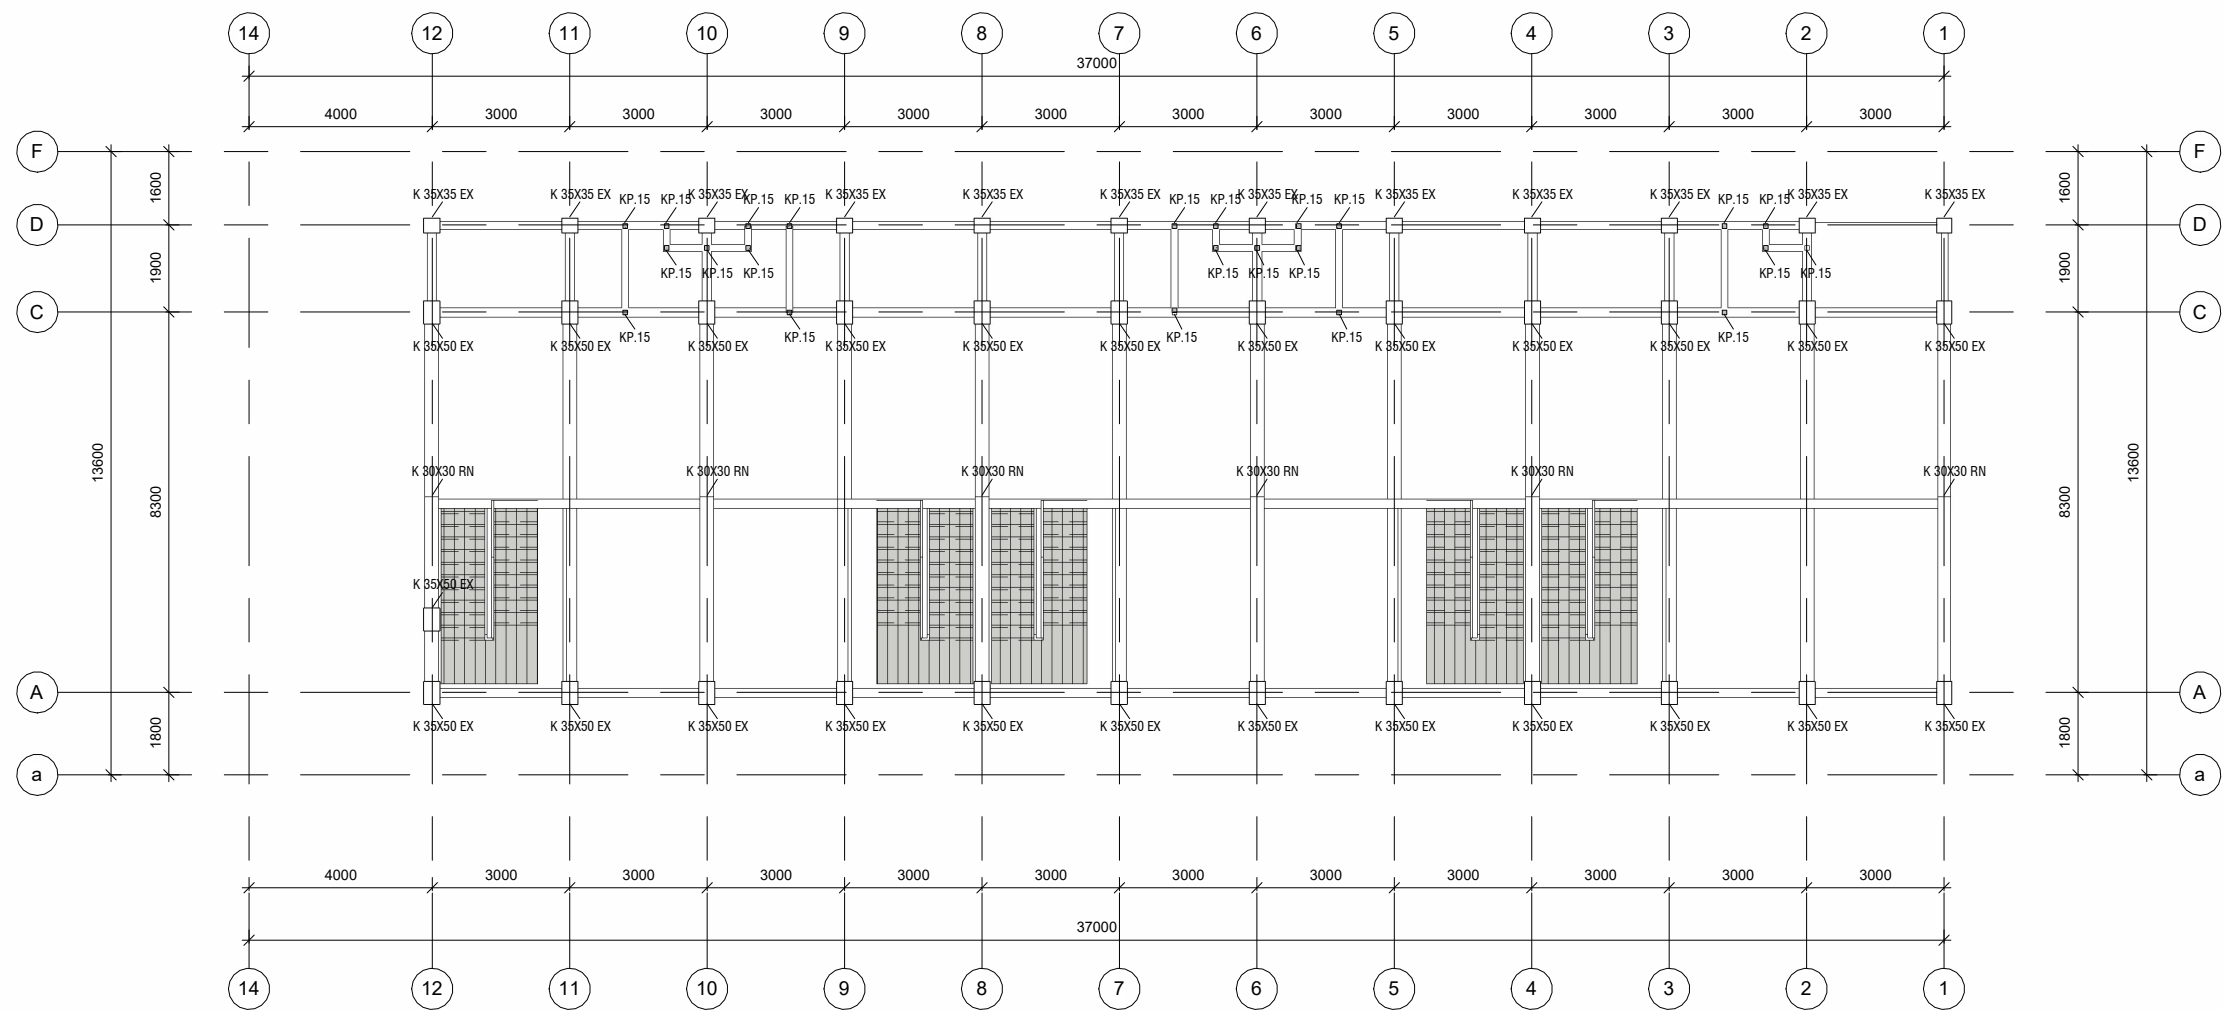

1 DENAH RENCANA KOLOM LT.1
1:150

PEMBERI TUGAS



KEMENTERIAN AGAMA REPUBLIK INDONESIA
UNIVERSITAS ISLAM NEGERI
SULTAN MAULANA HASANUDDIN BANTEN
Jl. Jendral Sudirman No. 30, Kec Serang
Kota Serang, Banten 42118

LEGENDA

PEKERJAAN

JASA KONSULTANSI PERENCANAAN REVITALISASI KAMPUS
UIN SMH BANTEN TAHUN 2023

TAHUN ANGGARAN 2023

MENGETAHUI/MENYETUJUI
PEJABAT PEMBUAT KOMITMEN
(PPK)

ADE EMAN SUPRATMAN
NIP. 197611272000021001

KONSULTAN PERENCANA


CV. BALABEJA KENCANA
KONSULTANSI PERENCANAAN DAN SUPERVISI
Jl. Raya Serang No. 100, Kota Serang, Banten 42118



NATA SAPUTRA
Direktur

JUDUL GAMBAR :
DENAH REN.KOLOM LT.1

DIRENCANA	Ipan Setiawan, ST	NO. GAMBAR
DIGAMBAR	Ridwan Rais, ST	A906
DIPERIKSA	Syaripudin, ST	
TANGGAL		
SKALA	As indicated	
CAD FILE		

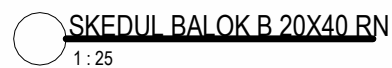

DIRENCANA	Ipan Setiawan, ST	NO. GAMBAR A907
DIGAMBAR	Ridwan Rais, ST	
DIPERIKSA	Syaripudin, ST	
TANGGAL		
SKALA	As indicated	
CAD FILE		

PEMBERI TUGAS



KEMENTERIAN AGAMA REPUBLIK INDONESIA
UNIVERSITAS ISLAM NEGERI
SULTAN MAULANA HASANUDDIN BANTEN
Jl. Jendral Sudirman No. 30, Kec Serang
Kota Serang, Banten 42118

LEGENDA

PEKERJAAN

JASA KONSULTANSI PERENCANAAN REVITALISASI KAMPUS
UIN SMH BANTEN TAHUN 2023

TAHUN ANGGARAN 2023

MENGETAHUI/MENYETUJUI
PEJABAT PEMBUAT KOMITMEN
(PPK)

ADE EMAN SUPRATMAN
NIP. 197611272000021001

KONSULTAN PERENCANA

CV. BALABEJA KENCANA
KONSULTANSI PERENCANAAN DAN SUPERVISI
Jl. Raya Serang - Serang, Banten 42118
Telp. 0812 3333 3333



NATA SAPUTRA
Direktur

JUDUL GAMBAR :
DENAH REN. BALOK LT.1

DIRENCANA	Ipan Setiawan, ST	NO. GAMBAR
DIGAMBAR	Ridwan Rais, ST	A908
DIPERIKSA	Syaripudin, ST	
TANGGAL		
SKALA	As indicated	
CAD FILE		



SKEDUL BALOK B 15X20
1 : 25



1 DENAH RENCANA BALOK LT.2
1 : 150

DAFTAR GAMBAR		
Sheet Number	Sheet Name	Current Revision Description
A100	DAFTAR GAMBAR	
A101	SITEPLAN	
A102	DENAH LANTAI 1 GEDUNG B	
A103	DENAH LANTAI 2 GEDUNG B	
A201	TAMPAK DEPAN GEDUNG B	
A202	TAMPAK SAMPING KIRI GEDUNG B	
A203	TAMPAK SAMPING KANAN GEDUNG B	
A204	TAMPAK BELAKANG GEDUNG B	
A205	POTONGAN C GEDUNG B	
A206	POTONGAN D GEDUNG B	
A301	DENAH RENCANA LANTAI 1 GEDUNG B	
A302	DENAH RENCANA LANTAI 2 GEDUNG B	
A303	VOLUME PASANGAN KERAMIK	
A401	DENAH FINISHING DINDING LT. 1	
A402	DENAH FINSHING DINDING LT. 2	
A403	VOLUME PASANGAN BATA	
A404	DENAH PASANG DINDING LT. 1	
A405	DENAH PASANG DINDING LT. 2	
A501	DENAH RENCANA PLAFOND LT.1 GEDUNG B	
A502	DENAH RENCANA PLAFOND LT. 2 GEDUNG B	
A503	VOLUME PLAFOND	
A601	DENAH KUSEN PINTU JENDELA LT. 1	
A602	DENAH KUSEN PINTU JENDELA LT. 2	
A603	DENAH KUSEN PINTU JENDELA BV LT. 1	
A604	DENAH KUSEN PINTU JENDELA BV LT. 2	
A605	SKEDUL PINTU JENDELA BV	
A607	SKEDUL PAS. KUSEN PINTU	
A701	DETAIL TOILET	
A801	DETAIL TANGGA	
A802	POTONGAN TANGGA	
A901	DENAH REN. PONDASI TANGGA	
A902	DENAH RENCANA SLOOF LT.DASAR	
A903	DENAH RENCANA KOLOM LT. DASAR	
A904	DENAH RENCANA KOLOM LT.1	
A905	DENAH RENCANA RING BALOK LT. DASAR	
A906	DENAH RENCANA RING BALOK LT.1	
A907	DENAH PENAMBAHAN / EXTENDED ATAP	

PEMBERI TUGAS



KEMENTRIAN AGAMA REPUBLIK INDONESIA
UNIVERSITAS ISLAM NEGERI
SULTAN MAULANA HASANUDDIN BANTEN
Jl. Jendral Sudirman No. 30, Kec Serang
Kota Serang, Banten 42118

LEGENDA

PEKERJAAN

JASA KONSULTANSI PERENCANAAN REVITALISASI KAMPUS
UIN SMH BANTEN TAHUN 2023

TAHUN ANGGARAN 2023

MENGETAHUI/MENYETUJUI
PEJABAT PEMBUAT KOMITMEN
(PPK)

ADE EMAN SUPRATMAN
NIP. 197611272000021001

KONSULTAN PERENCANA


CV. BALABEJA KENCANA
KONSULTAN PERENCANAAN DAN SUPERVISI
Jl. Raya Serang - Serang, Banten 42118
Telp. 0812 3333 3333



NATA SAPUTRA
Direktur

JUDUL GAMBAR :
DAFTAR GAMBAR

DIRENCANA	Ipan Setiawan, ST	NO. GAMBAR	
DIGAMBAR	Ridwan Rais, ST	A100	
DIPERIKSA	Syaripudin, ST		
TANGGAL			
SKALA			
CAD FILE			

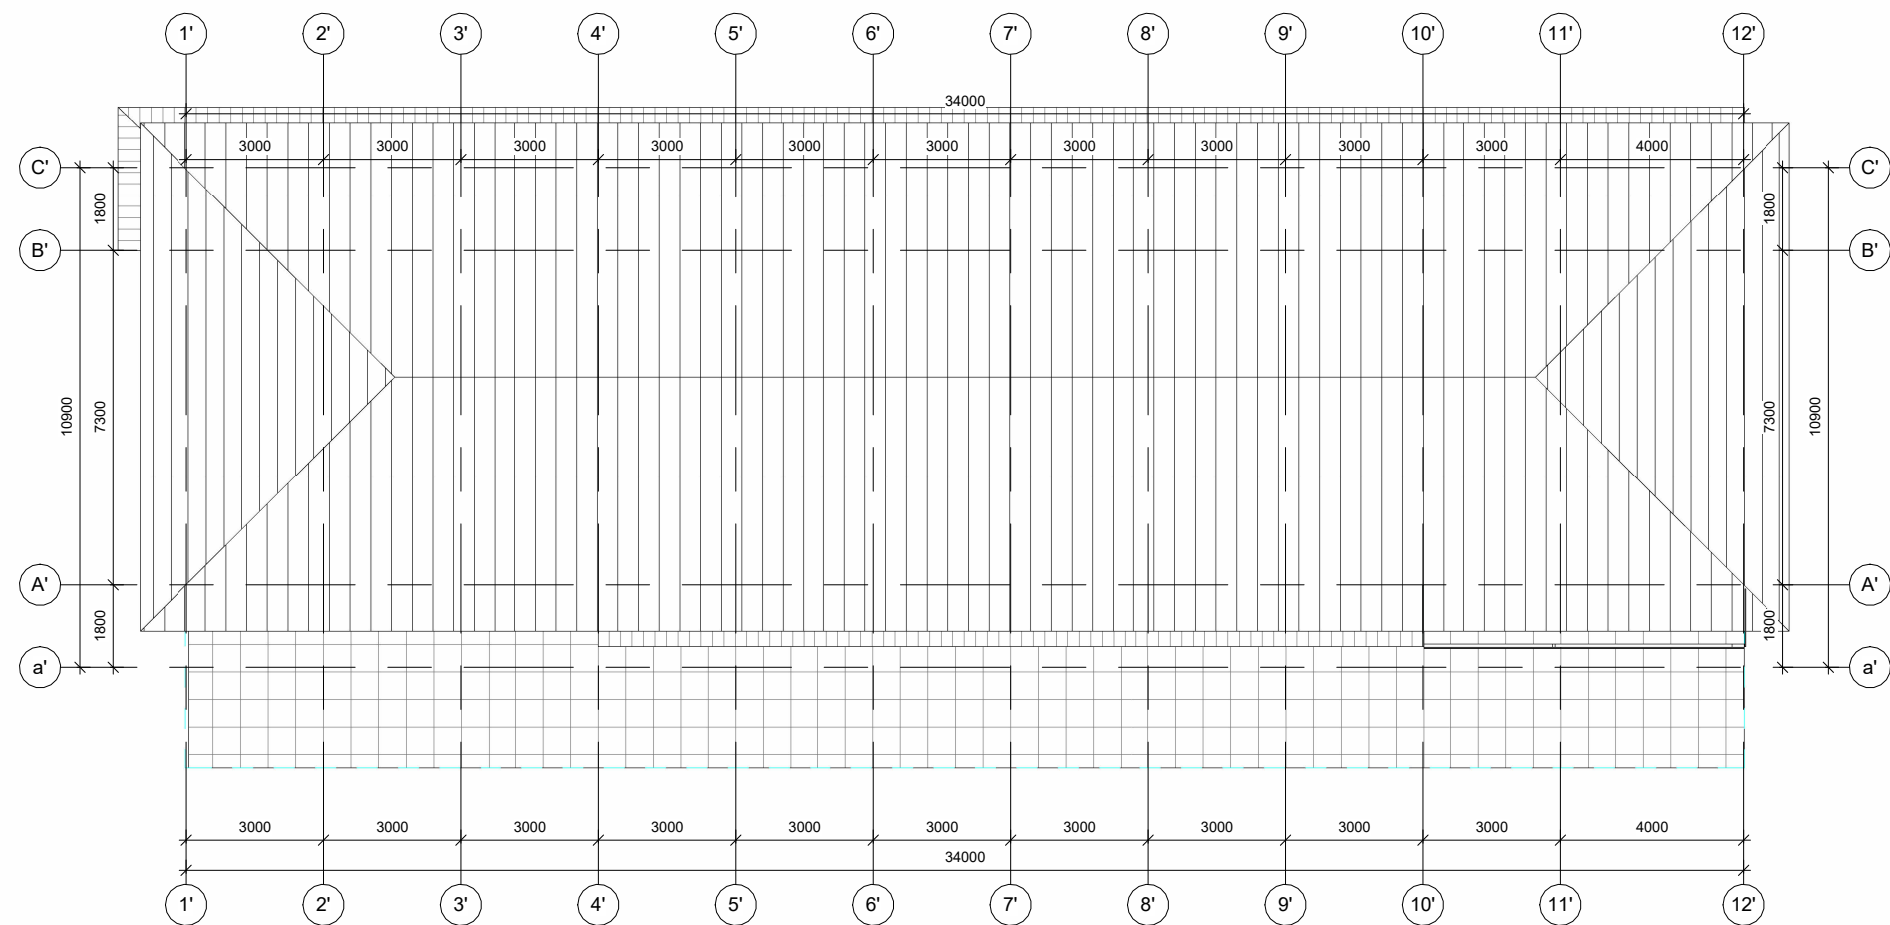

1 SITEPLAN GEDUNG B
1 : 150

PEMBERI TUGAS



KEMENTERIAN AGAMA REPUBLIK INDONESIA
UNIVERSITAS ISLAM NEGERI
SULTAN MAULANA HASANUDDIN BANTEN
Jl. Jendral Sudirman No. 30, Kec Serang
Kota Serang, Banten 42118

LEGENDA

PEKERJAAN

JASA KONSULTANSI PERENCANAAN REVITALISASI KAMPUS
UIN SMH BANTEN TAHUN 2023

TAHUN ANGGARAN 2023

MENGETAHUI/MENYETUJUI
PEJABAT PEMBUAT KOMITMEN
(PPK)

ADE EMAN SUPRATMAN
NIP. 197611272000021001

KONSULTAN PERENCANA

CV. BALABEJA KENCANA
KONSULTAN PERENCANAAN DAN SUPERVISI
Jl. Raya Serang - Serang, Serang
40132, Serang, Banten




NATA SAPUTRA
Direktur

JUDUL GAMBAR :

SITEPLAN

DIRENCANA	Ipan Setiawan, ST	NO. GAMBAR
DIGAMBAR	Ridwan Rais, ST	A101
DIPERIKSA	Syaripudin, ST	
TANGGAL		
SKALA	1 : 150	
CAD FILE		

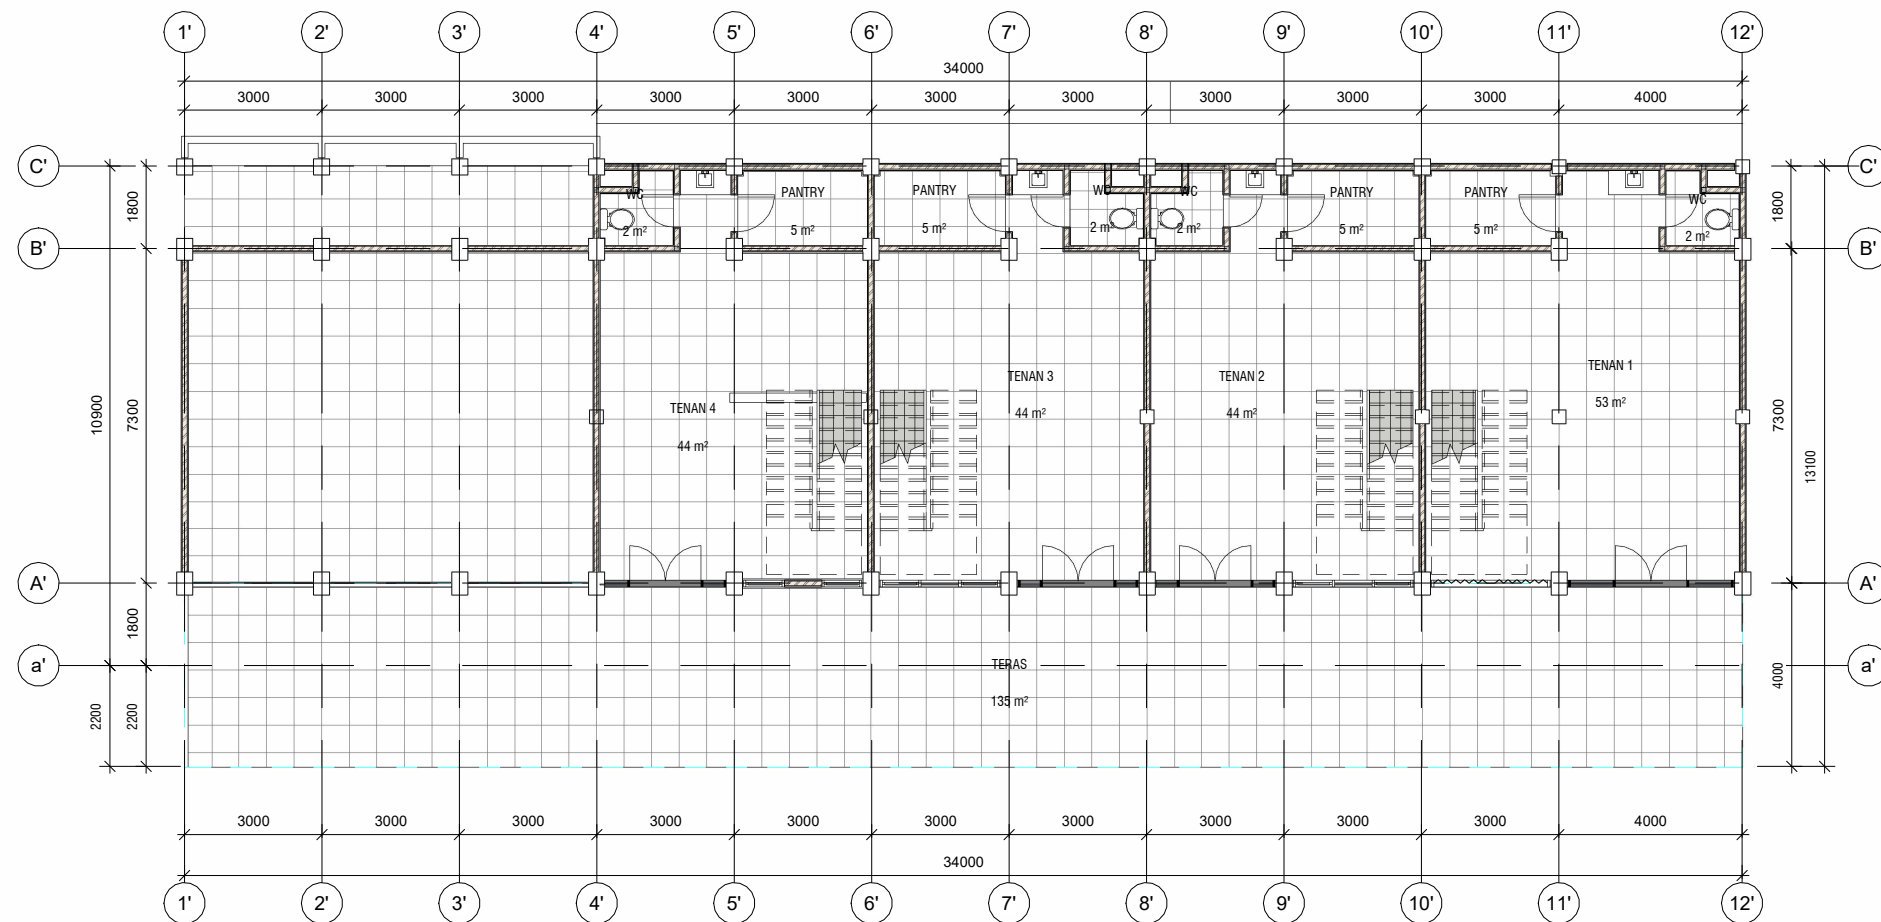

1 **DENAH L. 1**
1 : 150

PEMBERI TUGAS



KEMENTERIAN AGAMA REPUBLIK INDONESIA
UNIVERSITAS ISLAM NEGERI
SULTAN MAULANA HASANUDDIN BANTEN
Jl. Jendral Sudirman No. 30, Kec Serang
Kota Serang, Banten 42118

LEGENDA

PEKERJAAN

JASA KONSULTANSI PERENCANAAN REVITALISASI KAMPUS
UIN SMH BANTEN TAHUN 2023

TAHUN ANGGARAN 2023

MENGETAHUI/MENYETUJUI
PEJABAT PEMBUAT KOMITMEN
(PPK)

ADE EMAN SUPRATMAN
NIP. 197611272000021001

KONSULTAN PERENCANA


CV. BALABEJA KENCANA
KONSULTANSI PERENCANAAN DAN SUPERVISI
Jl. Raya Serang - Serang, Serang
40132, Banten, Indonesia



NATA SAPUTRA
Direktur

JUDUL GAMBAR :
DENAH LANTAI 1 GEDUNG B

DIRENCANA	Ipan Setiawan, ST	NO. GAMBAR A102
DIGAMBAR	Ridwan Rais, ST	
DIPERIKSA	Syaripudin, ST	
TANGGAL		
SKALA	1 : 150	
CAD FILE		

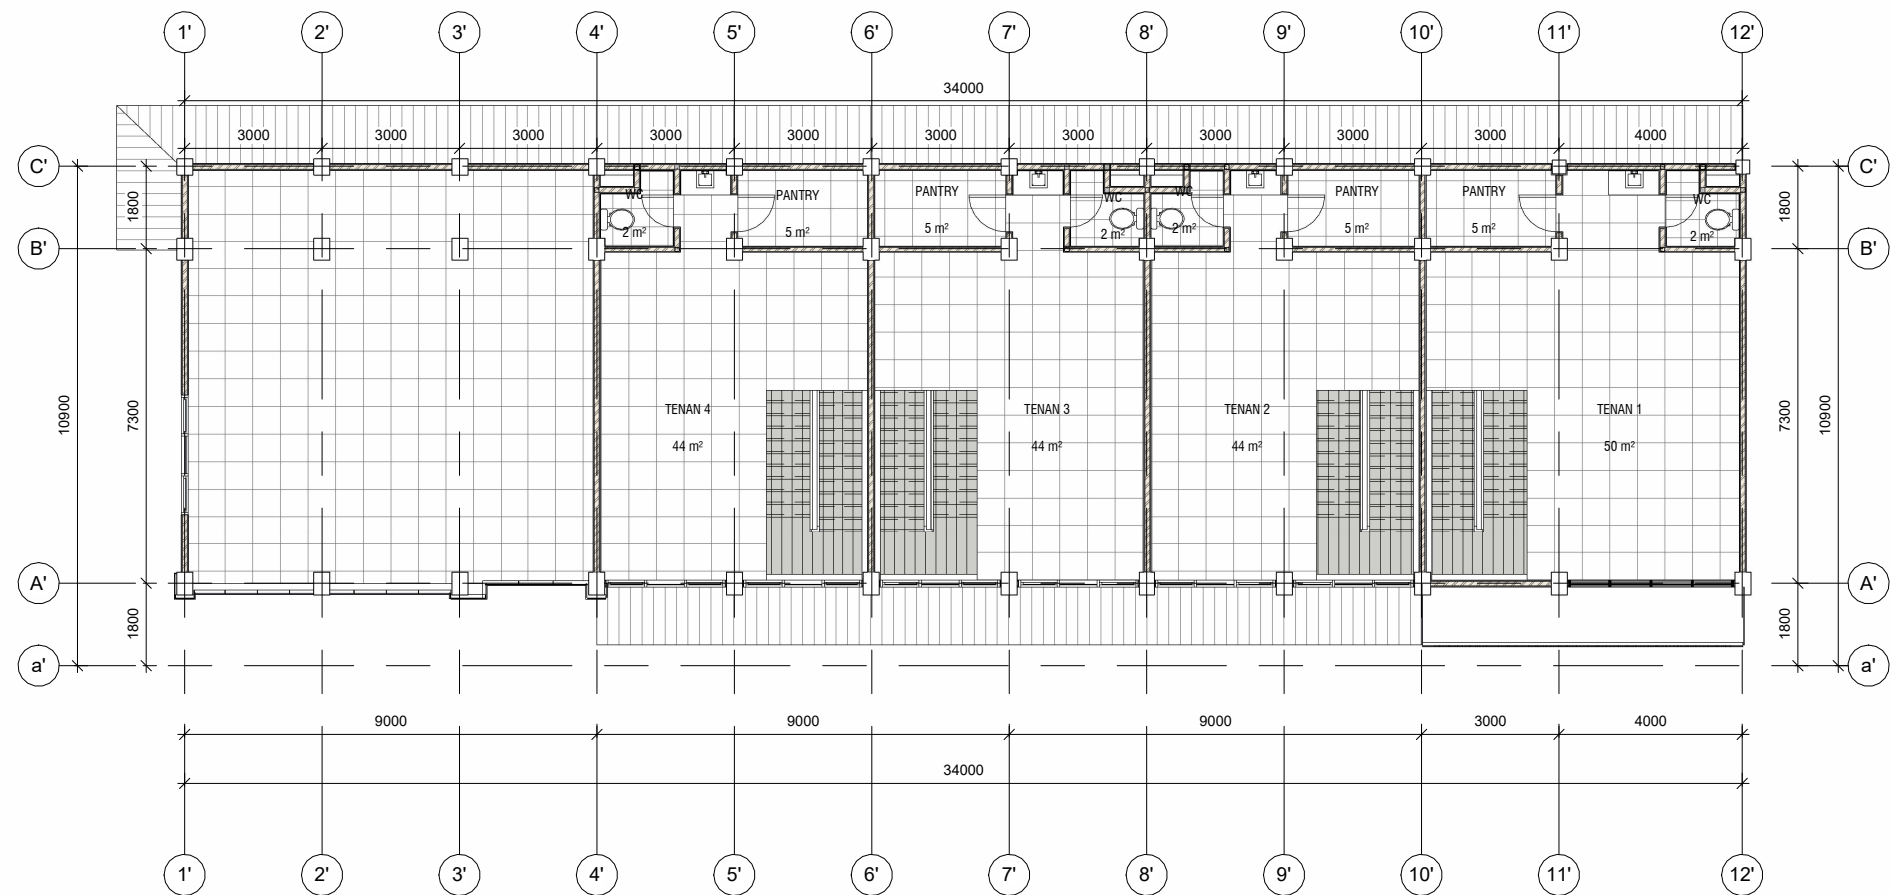

1 **DENAH L. 2**
1 : 150

PEMBERI TUGAS



KEMENTERIAN AGAMA REPUBLIK INDONESIA
UNIVERSITAS ISLAM NEGERI
SULTAN MAULANA HASANUDDIN BANTEN
Jl. Jendral Sudirman No. 30, Kec Serang
Kota Serang, Banten 42118

LEGENDA

PEKERJAAN

JASA KONSULTANSI PERENCANAAN REVITALISASI KAMPUS
UIN SMH BANTEN TAHUN 2023

TAHUN ANGGARAN 2023

MENGETAHUI/MENYETUJUI
PEJABAT PEMBUAT KOMITMEN
(PPK)

ADE EMAN SUPRATMAN
NIP. 197611272000021001

KONSULTAN PERENCANA

CV. BALABEJA KENCANA
KONSULTANSI PERENCANAAN DAN SUPERVISI
Jl. Raya Serang - Serang, Banten 42118
Telp. (081) 7111111, 7111112, 7111113




NATA SAPUTRA
Direktur

JUDUL GAMBAR :
DENAH LANTAI 2 GEDUNG B

DIRENCANA	Ipan Setiawan, ST	NO. GAMBAR
DIGAMBAR	Ridwan Rais, ST	A103
DIPERIKSA	Syaripudin, ST	
TANGGAL		
SKALA	1 : 150	
CAD FILE		



1 **TAMPAK DEPAN GEDUNG B**
1 : 150

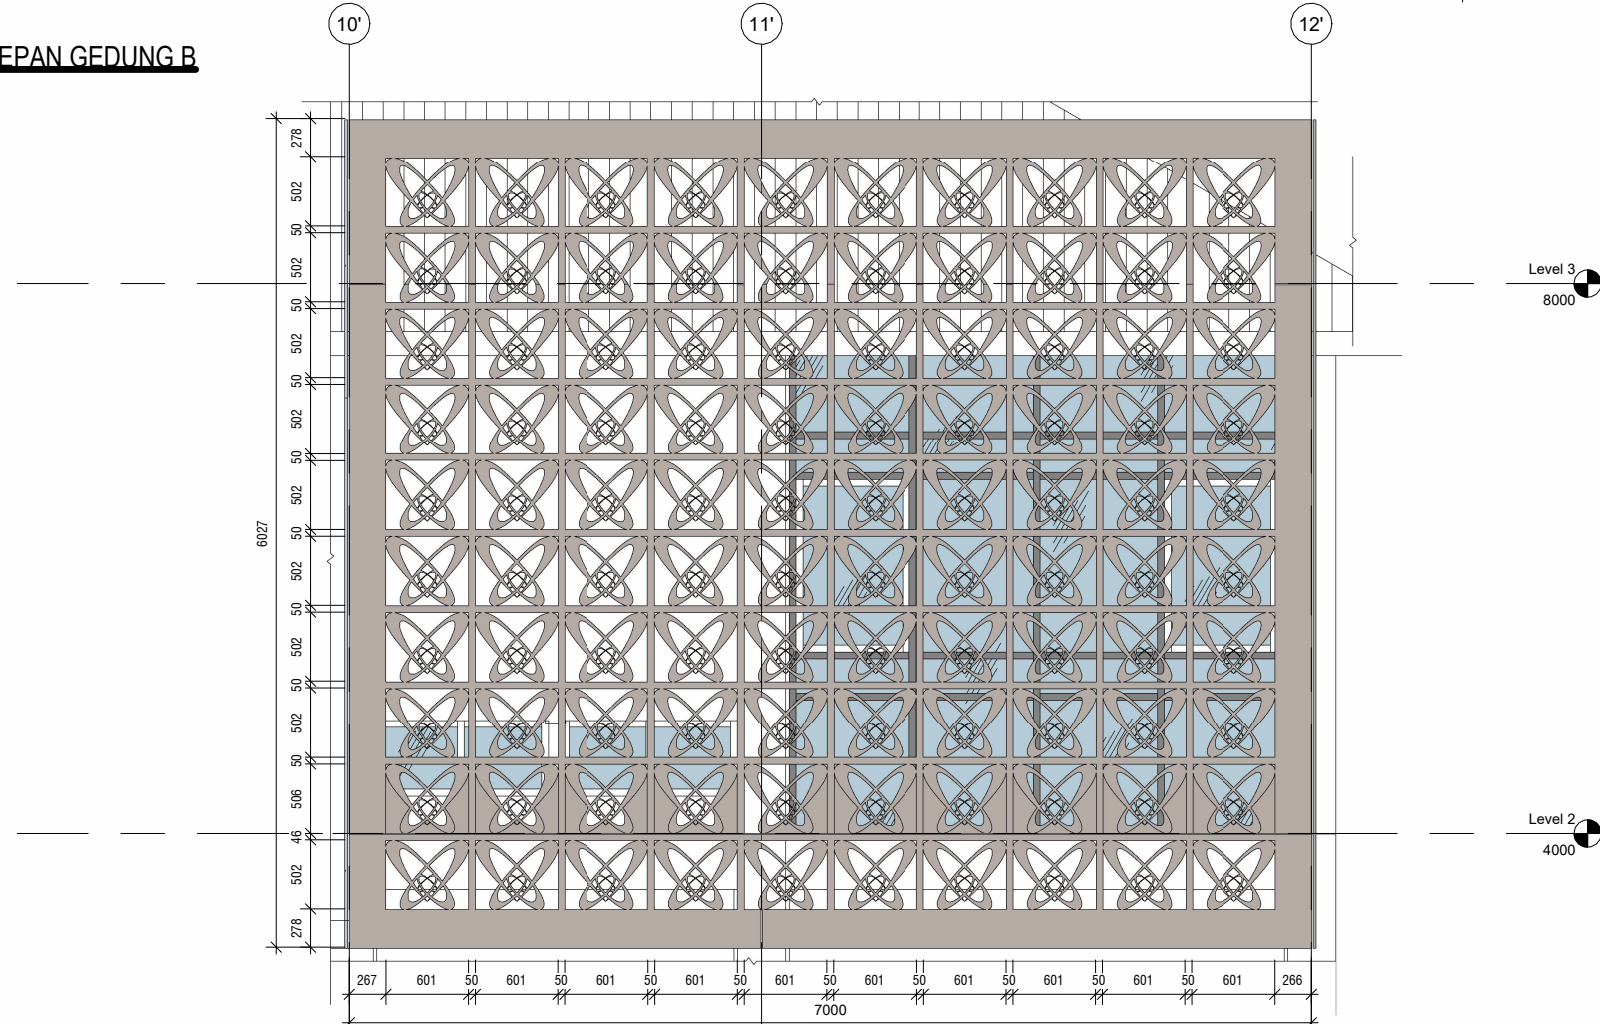

2 **TAMPAK DEPAN GEDUNG B - Callout 1**
1 : 50

PEMBERI TUGAS



KEMENTERIAN AGAMA REPUBLIK INDONESIA
UNIVERSITAS ISLAM NEGERI
SULTAN MAULANA HASANUDDIN BANTEN
Jl. Jendral Sudirman No. 30, Kec Serang
Kota Serang, Banten 42118

LEGENDA

PEKERJAAN

JASA KONSULTANSI PERENCANAAN REVITALISASI KAMPUS
UIN SMH BANTEN TAHUN 2023

TAHUN ANGGARAN 2023

MENGETAHUI/MENYETUJUI
PEJABAT PEMBUAT KOMITMEN
(PPK)

ADE EMAN SUPRATMAN
NIP. 197611272000021001

KONSULTAN PERENCANA


CV. BALABEJA KENCANA
KONSULTAN PERENCANAAN DAN SUPERVISI
Jl. Raya Serang No. 100, Kota Serang, Banten 42118



NATA SAPUTRA
Direktur

JUDUL GAMBAR :
TAMPAK DEPAN GEDUNG B

DIRENCANA	Ipan Setiawan, ST	NO. GAMBAR
DIGAMBAR	Ridwan Rais, ST	A201
DIPERIKSA	Syaripudin, ST	
TANGGAL		
SKALA	As indicated	
CAD FILE		

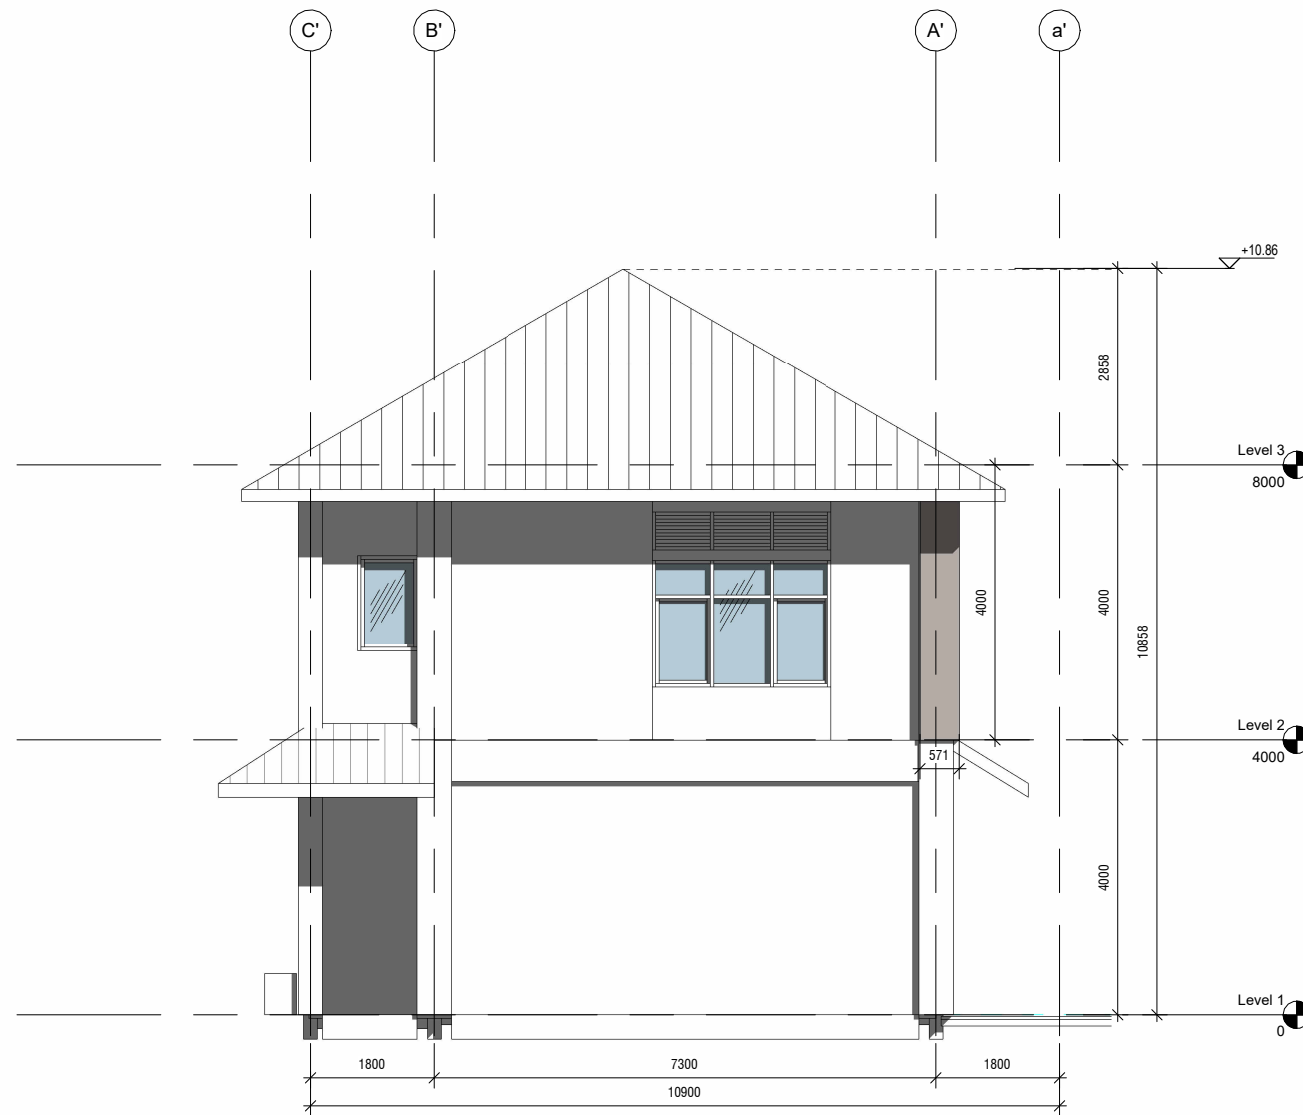

1 TAMPAK SAMPING KIRI GEDUNG B
1 : 100

PEMBERI TUGAS



KEMENTERIAN AGAMA REPUBLIK INDONESIA
UNIVERSITAS ISLAM NEGERI
SULTAN MAULANA HASANUDDIN BANTEN
Jl. Jendral Sudirman No. 30, Kec Serang
Kota Serang, Banten 42118

LEGENDA

PEKERJAAN

JASA KONSULTANSI PERENCANAAN REVITALISASI KAMPUS
UIN SMH BANTEN TAHUN 2023

TAHUN ANGGARAN 2023

MENGETAHUI/MENYETUJUI
PEJABAT PEMBUAT KOMITMEN
(PPK)

ADE EMAN SUPRATMAN
NIP. 197611272000021001

KONSULTAN PERENCANA


CV. BALABEJA KENCANA
KONSULTAN PERENCANAAN DAN SUPERVISI
Jl. Raya Serang No. 100, Kota Serang, Banten 42118



NATA SAPUTRA
Direktur

JUDUL GAMBAR :
TAMPAK SAMPING KIRI GEDUNG B

DIRENCANA	Ipan Setiawan, ST	NO. GAMBAR
DIGAMBAR	Ridwan Rais, ST	A202
DIPERIKSA	Syaripudin, ST	
TANGGAL		
SKALA	1 : 100	
CAD FILE		

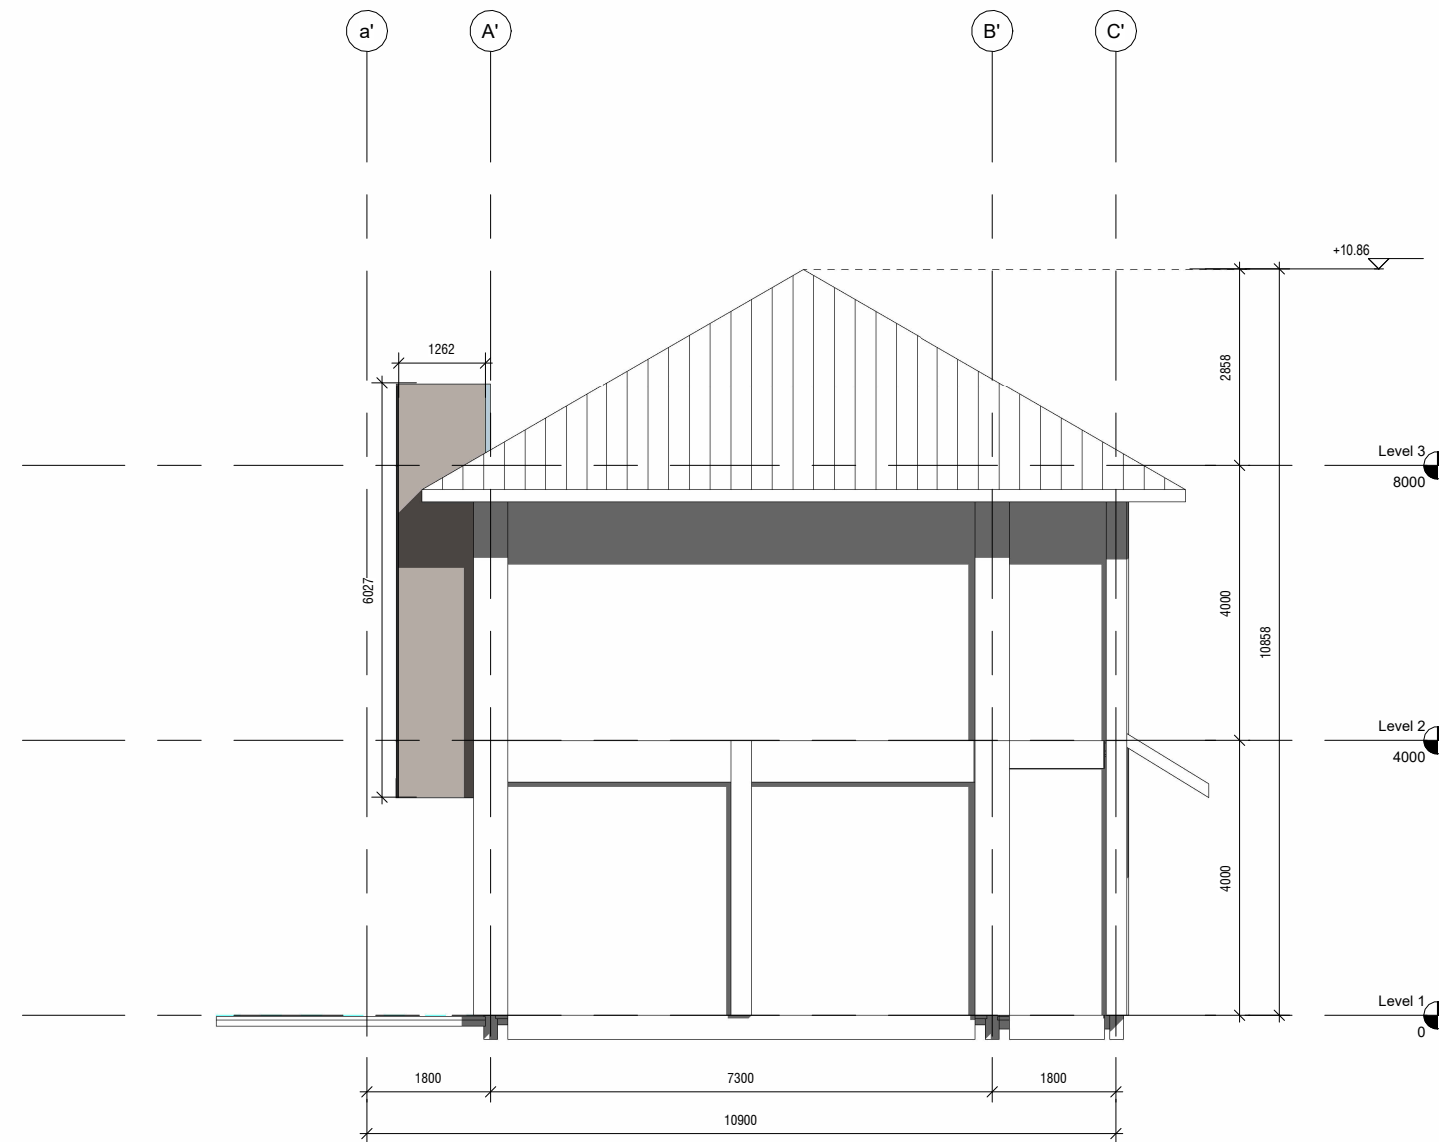

1 **TAMPAK SAMPING KANAN GEDUNG B**
1 : 100

PEMBERI TUGAS



KEMENTERIAN AGAMA REPUBLIK INDONESIA
UNIVERSITAS ISLAM NEGERI
SULTAN MAULANA HASANUDDIN BANTEN
Jl. Jendral Sudirman No. 30, Kec Serang
Kota Serang, Banten 42118

LEGENDA

PEKERJAAN

JASA KONSULTANSI PERENCANAAN REVITALISASI KAMPUS
UIN SMH BANTEN TAHUN 2023

TAHUN ANGGARAN 2023

MENGETAHUI/MENYETUJUI
PEJABAT PEMBUAT KOMITMEN
(PPK)

ADE EMAN SUPRATMAN
NIP. 197611272000021001

KONSULTAN PERENCANA

CV. BALABEJA KENCANA
KONSULTAN PERENCANAAN DAN SUPERVISI
Jl. Raya Indragiri No. 100, 35111, Kota Serang
Banten, Indonesia



NATA SAPUTRA
Direktur

JUDUL GAMBAR :
TAMPAK SAMPING KANAN GEDUNG B

DIRENCANA	Ipan Setiawan, ST	NO. GAMBAR A203
DIGAMBAR	Ridwan Rais, ST	
DIPERIKSA	Syaripudin, ST	
TANGGAL		
SKALA	1 : 100	
CAD FILE		



1 TAMPAK BELAKANG GEDUNG B
1 : 150

PEMBERI TUGAS



KEMENTERIAN AGAMA REPUBLIK INDONESIA
UNIVERSITAS ISLAM NEGERI
SULTAN MAULANA HASANUDDIN BANTEN
Jl. Jendral Sudirman No. 30, Kec Serang
Kota Serang, Banten 42118

LEGENDA

PEKERJAAN

JASA KONSULTANSI PERENCANAAN REVITALISASI KAMPUS
UIN SMH BANTEN TAHUN 2023

TAHUN ANGGARAN 2023

MENGETAHUI/MENYETUJUI
PEJABAT PEMBUAT KOMITMEN
(PPK)

ADE EMAN SUPRATMAN
NIP. 197611272000021001

KONSULTAN PERENCANA


CV. BALABEJA KENCANA
KONSULTAN PERENCANAAN DAN SUPERVISI
Jl. Raya Serang - Serang, Serang
35122, Banten



NATA SAPUTRA
Direktur

JUDUL GAMBAR :
TAMPAK BELAKANG GEDUNG B

DIRENCANA	Ipan Setiawan, ST	NO. GAMBAR
DIGAMBAR	Ridwan Rais, ST	A204
DIPERIKSA	Syaripudin, ST	
TANGGAL		
SKALA	1 : 150	
CAD FILE		

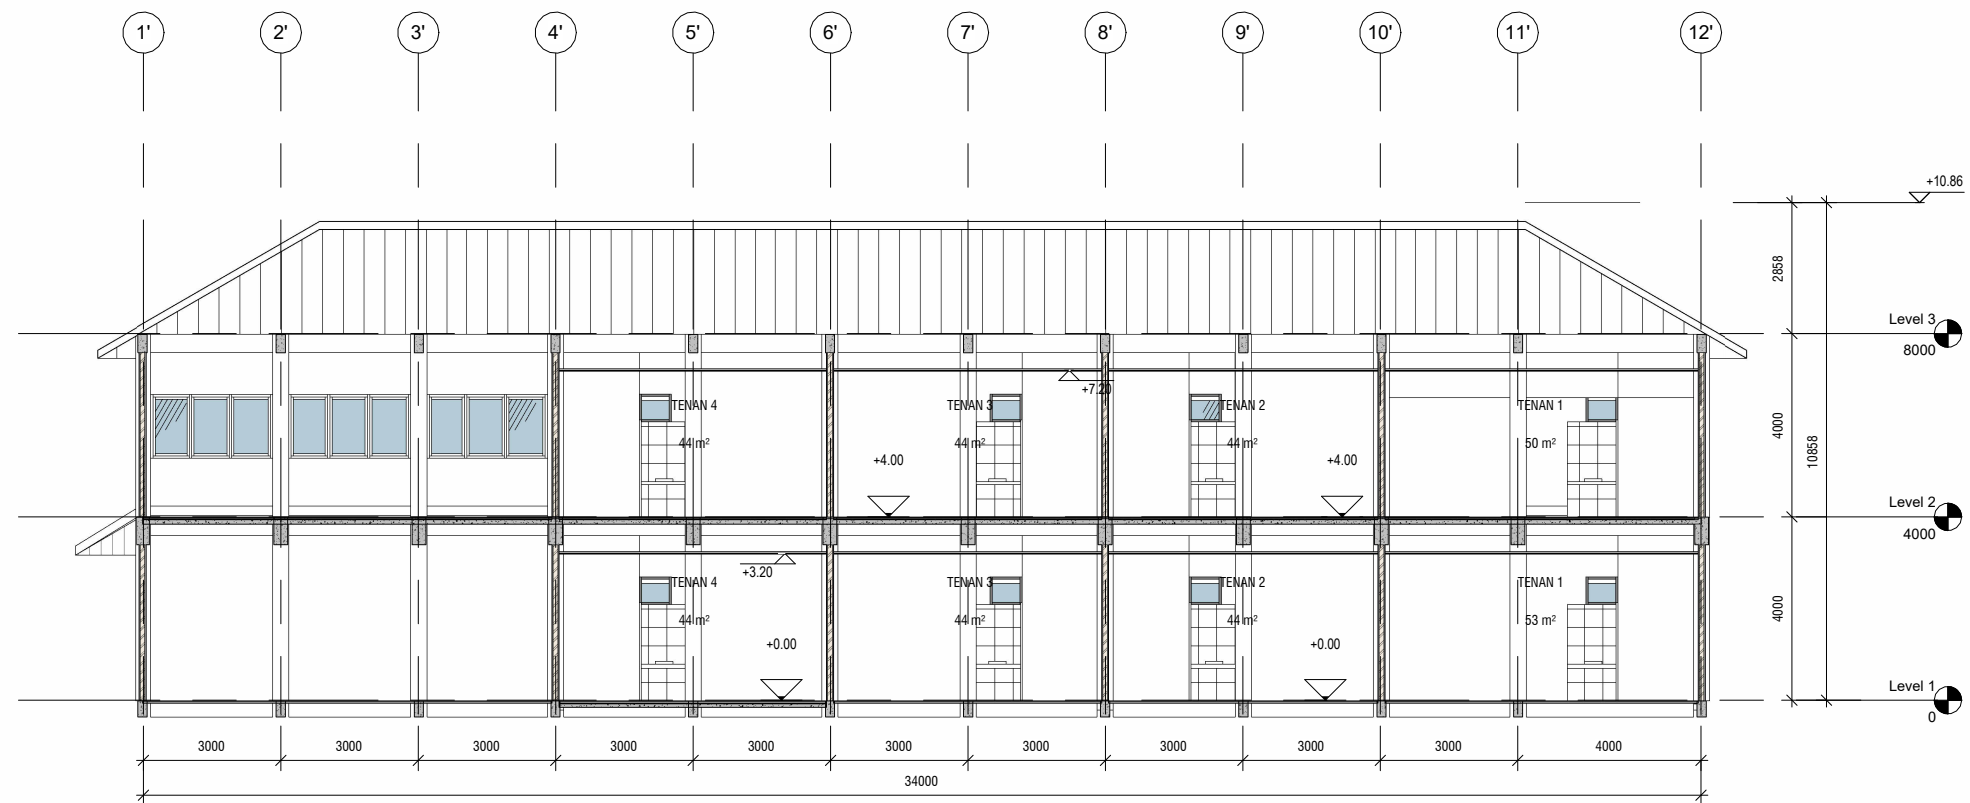

1 **POTONGAN C**
1 : 150

PEMBERI TUGAS



KEMENTERIAN AGAMA REPUBLIK INDONESIA
UNIVERSITAS ISLAM NEGERI
SULTAN MAULANA HASANUDDIN BANTEN
Jl. Jendral Sudirman No. 30, Kec Serang
Kota Serang, Banten 42118

LEGENDA

PEKERJAAN

JASA KONSULTANSI PERENCANAAN REVITALISASI KAMPUS
UIN SMH BANTEN TAHUN 2023

TAHUN ANGGARAN 2023

MENGETAHUI/MENYETUJUI
PEJABAT PEMBUAT KOMITMEN
(PPK)

ADE EMAN SUPRATMAN
NIP. 197611272000021001

KONSULTAN PERENCANA


CV. BALABEJA KENCANA
KONSULTAN PERENCANAAN DAN SUPERVISI
Jl. Raya Serang No. 100, Kota Serang, Banten 42118



NATA SAPUTRA
Direktur

JUDUL GAMBAR :
POTONGAN C GEDUNG B

DIRENCANA	Ipan Setiawan, ST	NO. GAMBAR
DIGAMBAR	Ridwan Rais, ST	A205
DIPERIKSA	Syaripudin, ST	
TANGGAL		
SKALA	1 : 150	
CAD FILE		

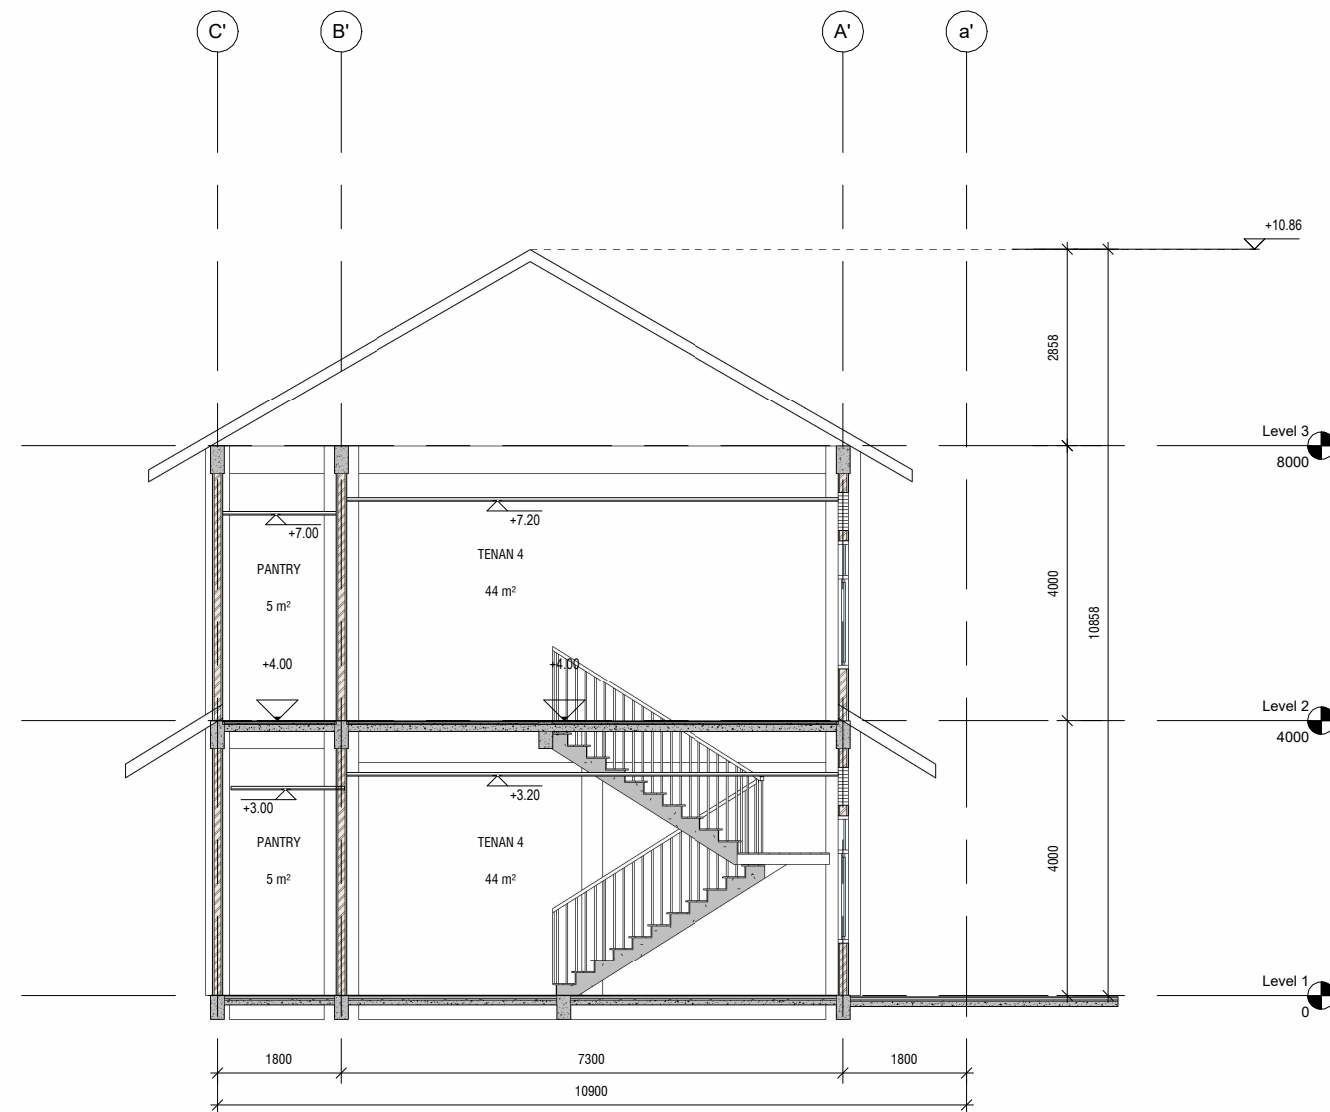

1 **POTONGAN D**
1 : 100

PEMBERI TUGAS



KEMENTERIAN AGAMA REPUBLIK INDONESIA
UNIVERSITAS ISLAM NEGERI
SULTAN MAULANA HASANUDDIN BANTEN
Jl. Jendral Sudirman No. 30, Kec Serang
Kota Serang, Banten 42118

LEGENDA

PEKERJAAN

JASA KONSULTANSI PERENCANAAN REVITALISASI KAMPUS
UIN SMH BANTEN TAHUN 2023

TAHUN ANGGARAN 2023

MENGETAHUI/MENYETUJUI
PEJABAT PEMBUAT KOMITMEN
(PPK)

ADE EMAN SUPRATMAN
NIP. 197611272000021001

KONSULTAN PERENCANA


CV. BALABEJA KENCANA
KONSULTANSI PERENCANAAN DAN SUPERVISI
Jl. Raya Serang No. 100, Kota Serang, Banten 42118



NATA SAPUTRA
Direktur

JUDUL GAMBAR :
POTONGAN D GEDUNG B

DIRENCANA	Ipan Setiawan, ST	NO. GAMBAR
DIGAMBAR	Ridwan Rais, ST	A206
DIPERIKSA	Syaripudin, ST	
TANGGAL		
SKALA	1 : 100	
CAD FILE		

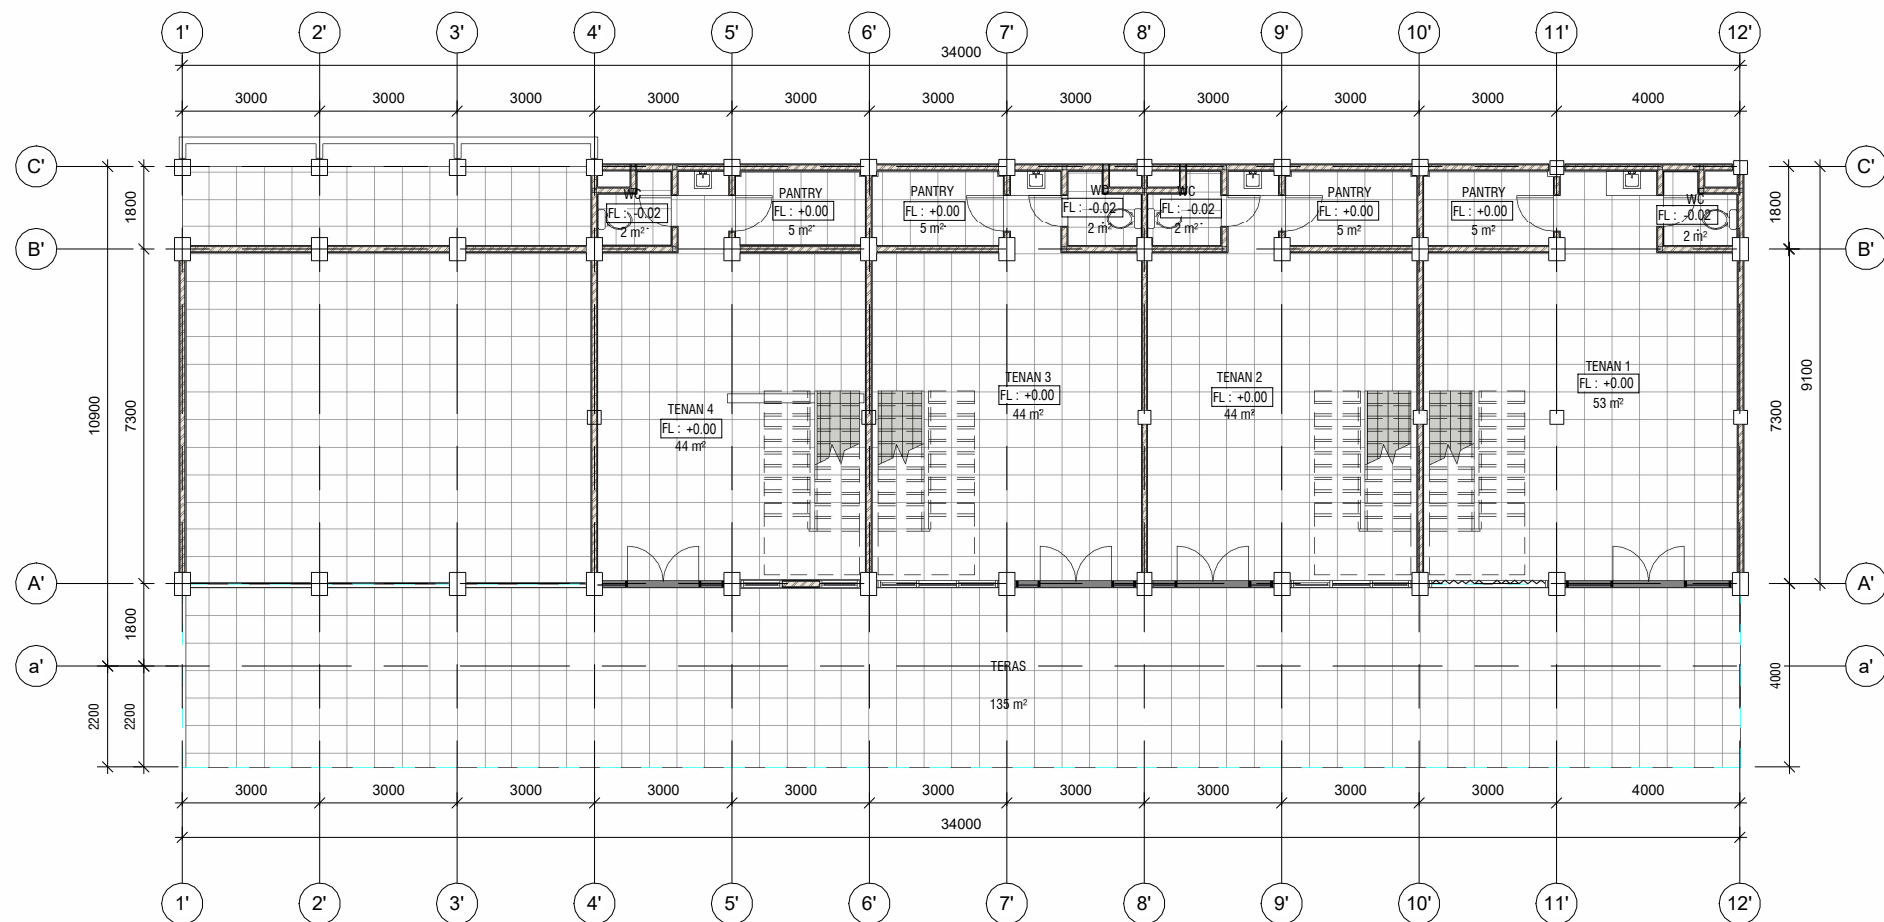

1 **DENAH FINISHING LANTAI 1**
1:150

PEMBERI TUGAS



KEMENTERIAN AGAMA REPUBLIK INDONESIA
UNIVERSITAS ISLAM NEGERI
SULTAN MAULANA HASANUDDIN BANTEN
Jl. Jendral Sudirman No. 30, Kec Serang
Kota Serang, Banten 42118

LEGENDA

PEKERJAAN

JASA KONSULTANSI PERENCANAAN REVITALISASI KAMPUS
UIN SMH BANTEN TAHUN 2023

TAHUN ANGGARAN 2023

MENGETAHUI/MENYETUJUI
PEJABAT PEMBUAT KOMITMEN
(PPK)

ADE EMAN SUPRATMAN
NIP. 197611272000021001

KONSULTAN PERENCANA


CV. BALABEJA KENCANA
KONSULTANSI PERENCANAAN DAN SUPERVISI
Jl. Raya Serang - Serang, Banten 42118
Telp. 0812 3333 3333



NATA SAPUTRA
Direktur

JUDUL GAMBAR :
DENAH RENCANA LANTAI 1 GEDUNG B

DIRENCANA	Ipan Setiawan, ST	NO. GAMBAR
DIGAMBAR	Ridwan Rais, ST	A301
DIPERIKSA	Syaripudin, ST	
TANGGAL		
SKALA	1 : 150	
CAD FILE		

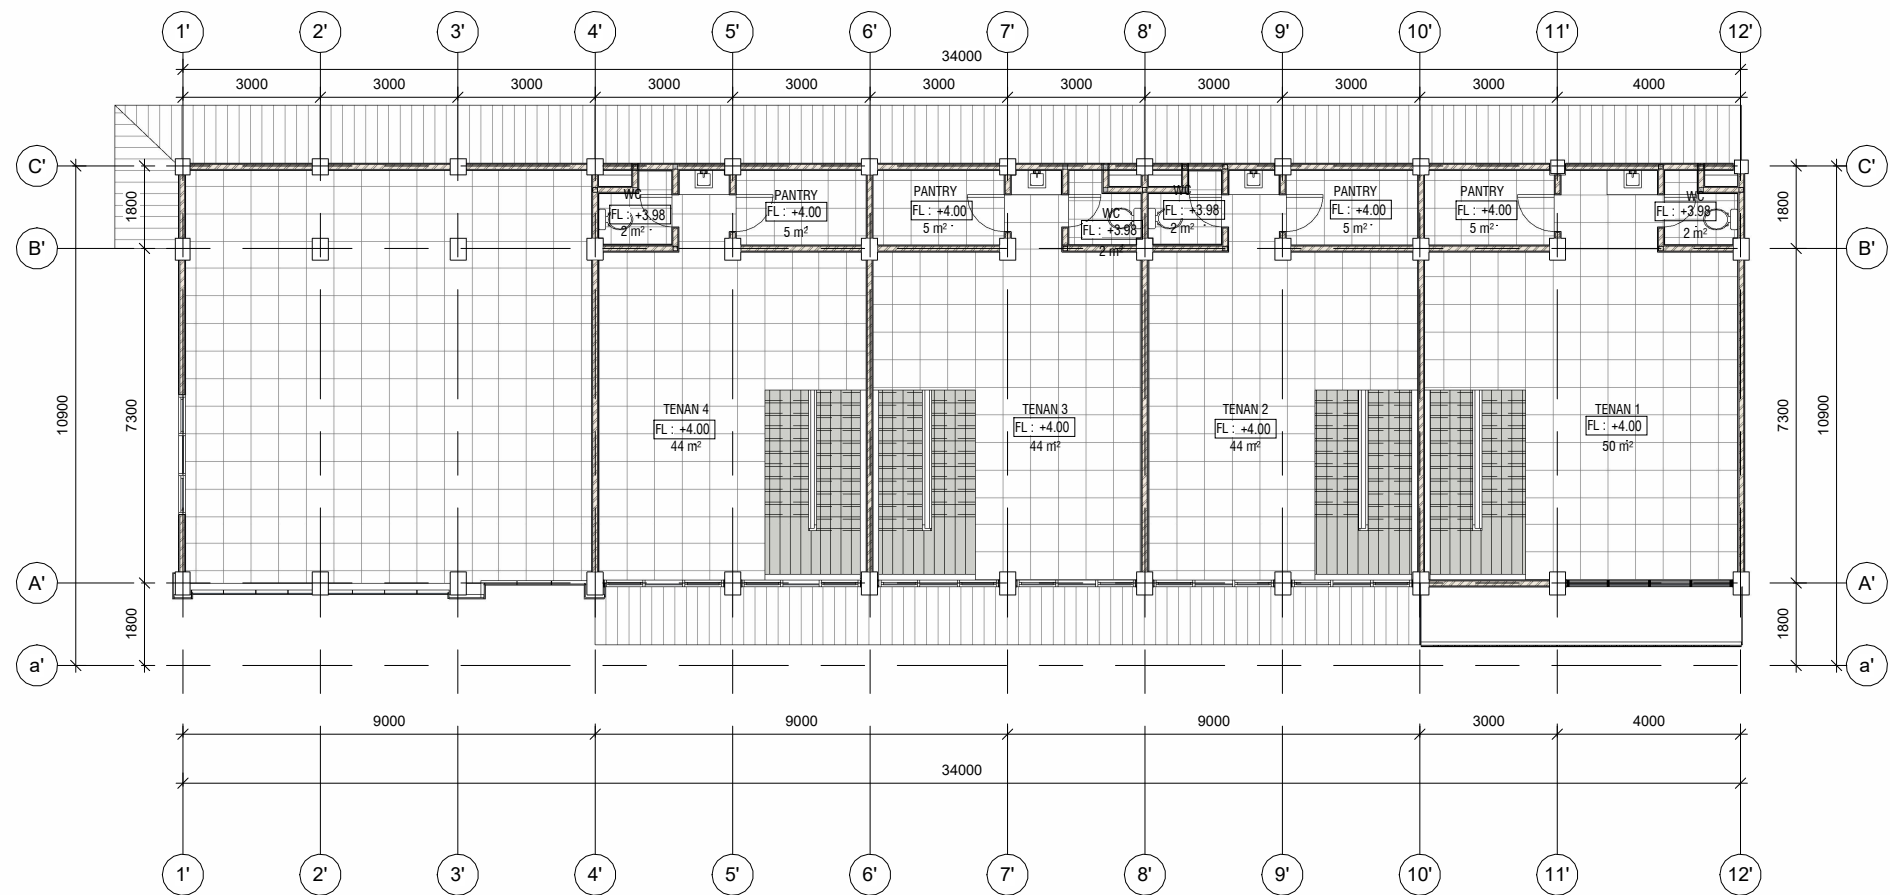

1 **DENAH FINISHING LANTAI 2**
1 : 150

PEMBERI TUGAS



KEMENTERIAN AGAMA REPUBLIK INDONESIA
UNIVERSITAS ISLAM NEGERI
SULTAN MAULANA HASANUDDIN BANTEN
Jl. Jendral Sudirman No. 30, Kec Serang
Kota Serang, Banten 42118

LEGENDA

PEKERJAAN

JASA KONSULTANSI PERENCANAAN REVITALISASI KAMPUS
UIN SMH BANTEN TAHUN 2023

TAHUN ANGGARAN 2023

MENGETAHUI/MENYETUJUI
PEJABAT PEMBUAT KOMITMEN
(PPK)

ADE EMAN SUPRATMAN
NIP. 197611272000021001

KONSULTAN PERENCANA

CV. BALABEJA KENCANA
KONSULTAN PERENCANAAN DAN SUPERVISI
Jl. Raya Serang - Serang, Serang
36111, Banten, Indonesia



NATA SAPUTRA
Direktur

JUDUL GAMBAR :
DENAH RENCANA LANTAI 2 GEDUNG B

DIRENCANA	Ipan Setiawan, ST	NO. GAMBAR
DIGAMBAR	Ridwan Rais, ST	A302
DIPERIKSA	Syaripudin, ST	
TANGGAL		
SKALA	1 : 150	
CAD FILE		

VOLUME PASANGAN KERAMIK			
Mark	Level	Area	Volume
PANTRY T1 (GEDUNG B)	Level 1	4.636 m ²	0.232 m ³
PANTRY T2 (GEDUNG B)	Level 1	4.636 m ²	0.232 m ³
PANTRY T3 (GEDUNG B)	Level 1	4.636 m ²	0.232 m ³
PANTRY T4 (GEDUNG B)	Level 1	4.505 m ²	0.225 m ³
TENAN 1 (GEDUNG B)	Level 1	52.908 m ²	2.645 m ³
TENAN 2 (GEDUNG B)	Level 1	43.958 m ²	2.198 m ³
TENAN 3 (GEDUNG B)	Level 1	43.958 m ²	2.198 m ³
TENAN 4 (GEDUNG B)	Level 1	43.226 m ²	2.161 m ³
TERAS	Level 1	133.089 m ²	6.654 m ³
WC T1 (GEDUNG B)	Level 1	2.198 m ²	0.110 m ³
WC T2 (GEDUNG B)	Level 1	2.198 m ²	0.066 m ³
PANTRY T1 (GEDUNG B)	Level 2	4.648 m ²	0.232 m ³
PANTRY T2 (GEDUNG B)	Level 2	4.648 m ²	0.232 m ³
PANTRY T3 (GEDUNG B)	Level 2	4.648 m ²	0.232 m ³
PANTRY T4 (GEDUNG B)	Level 2	4.648 m ²	0.232 m ³
TENAN 1 (GEDUNG B)	Level 2	43.628 m ²	2.181 m ³
TENAN 2 (GEDUNG B)	Level 2	34.691 m ²	1.735 m ³
TENAN 3 (GEDUNG B)	Level 2	34.691 m ²	1.735 m ³
TENAN 4 (GEDUNG B)	Level 2	34.691 m ²	1.735 m ³
WC T2 (GEDUNG B)	Level 2	2.215 m ²	0.022 m ³
WC T3 (GEDUNG B)	Level 2	2.203 m ²	0.022 m ³
WC T4 (GEDUNG B)	Level 2	2.203 m ²	0.022 m ³

PEMBERI TUGAS



KEMENTERIAN AGAMA REPUBLIK INDONESIA
UNIVERSITAS ISLAM NEGERI
SULTAN MAULANA HASANUDDIN BANTEN
Jl. Jendral Sudirman No. 30, Kec Serang
Kota Serang, Banten 42118

LEGENDA

PEKERJAAN

JASA KONSULTANSI PERENCANAAN REVITALISASI KAMPUS
UIN SMH BANTEN TAHUN 2023

TAHUN ANGGARAN 2023

MENGETAHUI/MENYETUJUI
PEJABAT PEMBUAT KOMITMEN
(PPK)

ADE EMAN SUPRATMAN
NIP. 197611272000021001

KONSULTAN PERENCANA

CV. BALABEJA KENCANA
KONSULTAN PERENCANAAN DAN SUPERVISI
Jl. Raya Serang No. 100, Kota Serang, Banten 42118
Telp. 0812-3333-3333



NATA SAPUTRA
Direktur

JUDUL GAMBAR :
VOLUME PASANGAN KERAMIK

DIRENCANA	Ipan Setiawan, ST	NO. GAMBAR
DIGAMBAR	Ridwan Rais, ST	A303
DIPERIKSA	Syaripudin, ST	
TANGGAL		
SKALA		
CAD FILE		



1 **DENAH FINISHING DINDING LT. 1**
1 : 150

PEMBERI TUGAS



KEMENTERIAN AGAMA REPUBLIK INDONESIA
UNIVERSITAS ISLAM NEGERI
SULTAN MAULANA HASANUDDIN BANTEN
Jl. Jendral Sudirman No. 30, Kec Serang
Kota Serang, Banten 42118

LEGENDA

- 1 CAT INTERIOR
2 CAT EKSTERIOR
3 KRAMIK DINDING 30X40

PEKERJAAN

JASA KONSULTANSI PERENCANAAN REVITALISASI KAMPUS
UIN SMH BANTEN TAHUN 2023

TAHUN ANGGARAN 2023

MENGETAHUI/MENYETUJUI
PEJABAT PEMBUAT KOMITMEN
(PPK)

ADE EMAN SUPRATMAN
NIP. 197611272000021001

KONSULTAN PERENCANA


CV. BALABEJA KENCANA
KONSULTANSI PERENCANAAN DAN SUPERVISI
Jl. Raya Serang No. 100, Kec. Serang, Kota Serang, Banten 42118



NATA SAPUTRA
Direktur

JUDUL GAMBAR :
DENAH FINISHING DINDING LT. 1

DIRENCANA	Ipan Setiawan, ST	NO. GAMBAR
DIGAMBAR	Ridwan Rais, ST	A401
DIPERIKSA	Syaripudin, ST	
TANGGAL		
SKALA	As indicated	
CAD FILE		

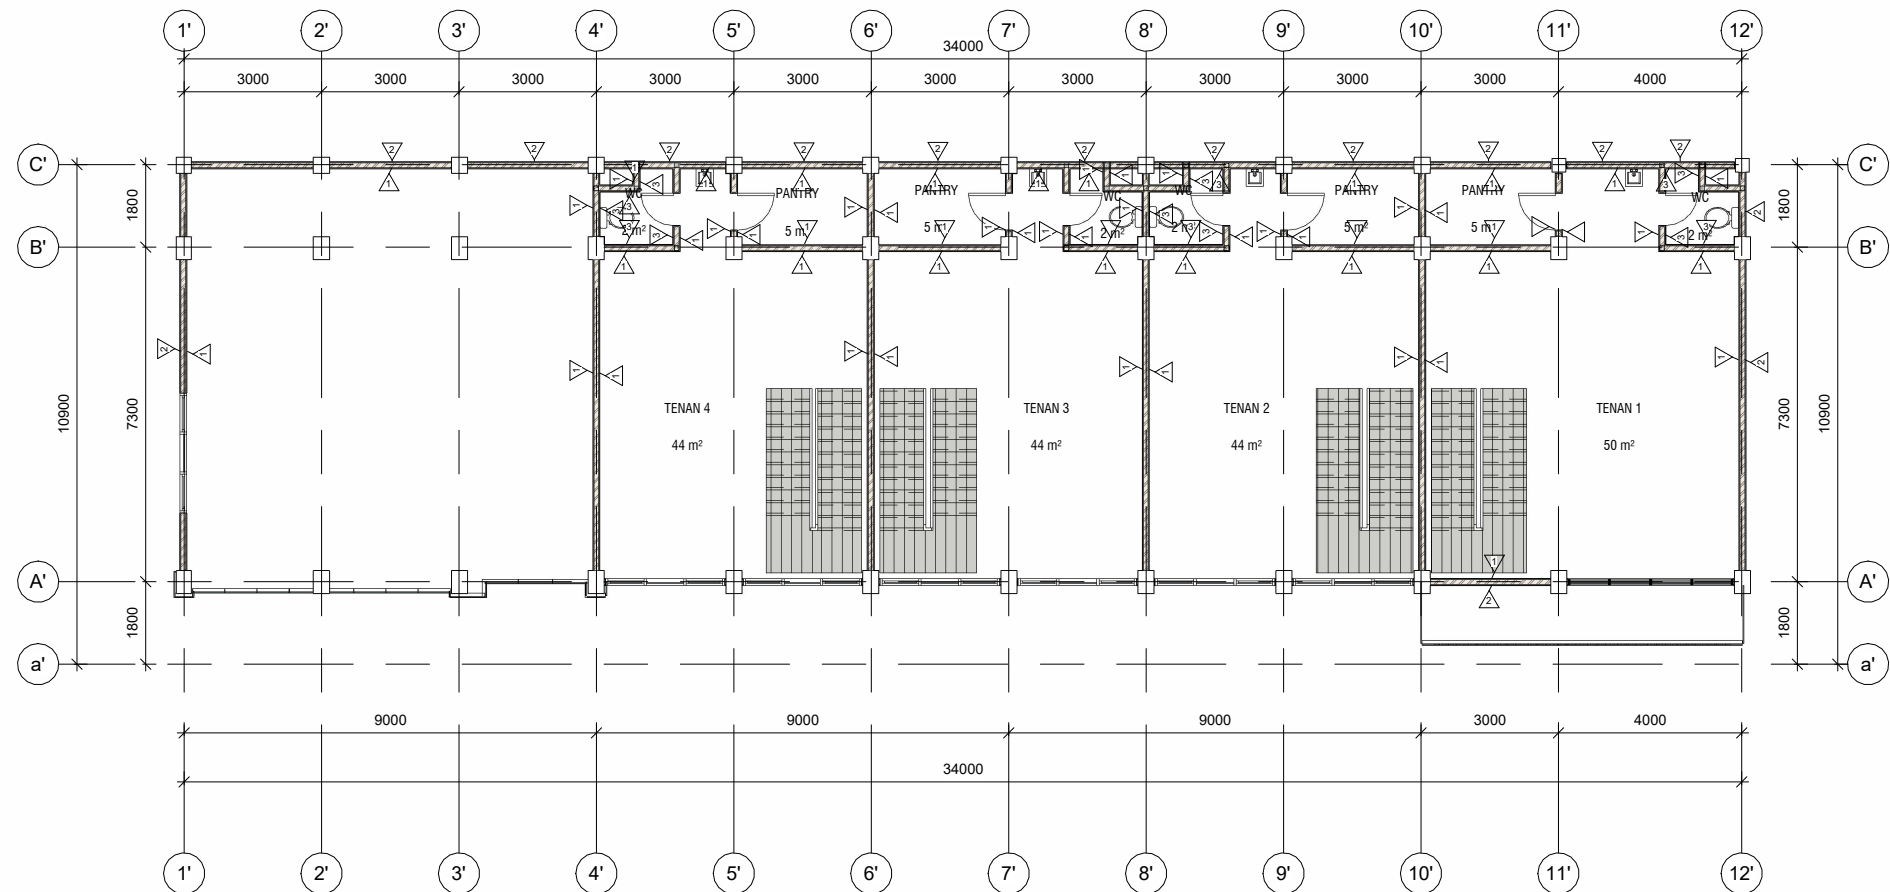

1 **DENAH FINISHING DINDING LT. 2**
1 : 150

PEMBERI TUGAS



KEMENTERIAN AGAMA REPUBLIK INDONESIA
UNIVERSITAS ISLAM NEGERI
SULTAN MAULANA HASANUDDIN BANTEN
Jl. Jendral Sudirman No. 30, Kec Serang
Kota Serang, Banten 42118

LEGENDA

- 1 CAT INTERIOR
2 CAT EKSTERIOR
3 KRAMIK DINDING 30X40

PEKERJAAN

JASA KONSULTANSI PERENCANAAN REVITALISASI KAMPUS
UIN SMH BANTEN TAHUN 2023

TAHUN ANGGARAN 2023

MENGETAHUI/MENYETUJUI
PEJABAT PEMBUAT KOMITMEN
(PPK)

ADE EMAN SUPRATMAN
NIP. 197611272000021001

KONSULTAN PERENCANA

CV. BALABEJA KENCANA
KONSULTANSI PERENCANAAN DAN SUPERVISI
Jl. Raya Serang - Serang, Serang
40132, Banten, Indonesia



NATA SAPUTRA
Direktur

JUDUL GAMBAR :
DENAH FINSHING DINDING LT. 2

DIRENCANA	Ipan Setiawan, ST	NO. GAMBAR
DIGAMBAR	Ridwan Rais, ST	A402
DIPERIKSA	Syaripudin, ST	
TANGGAL		
SKALA	As indicated	
CAD FILE		


VOLUME PAS. BATA		
Mark	Area	Volume

WL4-5	6 m ²	0.79 m ³
WL4-5	7 m ²	0.95 m ³
WL4-5	5 m ²	0.77 m ³
WL4-5	3 m ²	0.42 m ³
WL4-5	2 m ²	0.33 m ³
WL4-5	7 m ²	0.99 m ³
WL4-5	5 m ²	0.77 m ³
WL4-5	3 m ²	0.44 m ³
WL4-5	2 m ²	0.32 m ³
WL4-5	10 m ²	1.37 m ³
WL4-5	10 m ²	1.41 m ³
WL5-6	10 m ²	1.43 m ³
WL5-6	4 m ²	0.57 m ³
WL5-6	10 m ²	1.43 m ³
WL5-6	4 m ²	0.57 m ³
WL5-6	9 m ²	1.32 m ³
WL5-6	9 m ²	1.32 m ³
WL6-7	11 m ²	1.59 m ³
WL6-7	11 m ²	1.59 m ³
WL6-7	24 m ²	3.67 m ³
WL6-7	6 m ²	0.83 m ³
WL6-7	10 m ²	1.48 m ³
WL6-7	10 m ²	1.48 m ³
WL7-8	4 m ²	0.57 m ³
WL7-8	7 m ²	0.95 m ³
WL7-8	5 m ²	0.77 m ³
WL7-8	3 m ²	0.42 m ³
WL7-8	2 m ²	0.33 m ³
WL7-8	3 m ²	0.44 m ³
WL7-8	2 m ²	0.29 m ³
WL7-8	4 m ²	0.57 m ³
WL7-8	6 m ²	0.90 m ³
WL7-8	5 m ²	0.77 m ³
WL7-8	10 m ²	1.37 m ³
WL7-8	10 m ²	1.37 m ³
WL8-9	22 m ²	3.32 m ³
WL8-9	7 m ²	0.95 m ³
WL8-9	5 m ²	0.77 m ³
WL8-9	3 m ²	0.42 m ³
WL8-9	6 m ²	0.79 m ³
WL8-9	2 m ²	0.33 m ³
WL8-9	7 m ²	0.99 m ³

VOLUME PAS. BATA		
Mark	Area	Volume

WL8-9	5 m ²	0.77 m ³
WL8-9	3 m ²	0.44 m ³
WL8-9	2 m ²	0.32 m ³
WL8-9	30 m ²	4.50 m ³
WL8-9	10 m ²	1.37 m ³
WL8-9	10 m ²	1.45 m ³
WL9-10	11 m ²	1.59 m ³
WL9-10	4 m ²	0.57 m ³
WL9-10	11 m ²	1.59 m ³
WL9-10	4 m ²	0.57 m ³
WL9-10	10 m ²	1.48 m ³
WL9-10	10 m ²	1.48 m ³
WL10-11	6 m ²	0.83 m ³
WL10-11	6 m ²	0.83 m ³
WL10-11	11 m ²	1.59 m ³
WL10-11	10 m ²	1.48 m ³
WL10-11	10 m ²	1.48 m ³
WL11-12	30 m ²	4.51 m ³
WL11-12	4 m ²	0.56 m ³
WL11-12	7 m ²	0.95 m ³
WL11-12	5 m ²	0.77 m ³
WL11-12	3 m ²	0.42 m ³
WL11-12	2 m ²	0.30 m ³
WL11-12	7 m ²	0.99 m ³
WL11-12	5 m ²	0.77 m ³
WL11-12	3 m ²	0.44 m ³
WL11-12	2 m ²	0.32 m ³
WL11-12	4 m ²	0.57 m ³
WL11-12	14 m ²	1.98 m ³
WL11-12	14 m ²	2.05 m ³
WL11-12	6 m ²	0.84 m ³
WLX	22 m ²	3.32 m ³
WLX	23 m ²	3.47 m ³
WLX	24 m ²	3.67 m ³
WLX	24 m ²	3.60 m ³
WLX	6 m ²	0.83 m ³
WLX	36 m ²	5.34 m ³
WLX	30 m ²	4.44 m ³
WLX	11 m ²	1.59 m ³
WLX	24 m ²	3.67 m ³
WLX	23 m ²	3.47 m ³

PEMBERI TUGAS		
 KEMENTERIAN AGAMA REPUBLIK INDONESIA UNIVERSITAS ISLAM NEGERI SULTAN MAULANA HASANUDDIN BANTEN Jl. Jendral Sudirman No. 30, Kec Serang Kota Serang, Banten 42118		
LEGENDA		
PEKERJAAN		
JASA KONSULTANSI PERENCANAAN REVITALISASI KAMPUS UIN SMH BANTEN TAHUN 2023		
TAHUN ANGGARAN 2023		
MENGETAHUI/MENYETUJUI PEJABAT PEMBUAT KOMITMEN (PPK)		
ADE EMAN SUPRATMAN NIP. 197611272000021001		
KONSULTAN PERENCANA		
 CV. BALABEJA KENCANA KONSULTAN PERENCANAAN DAN SUPERVISI Jl. Jendral Sudirman No. 30, Kec Serang Kota Serang, Banten 42118 		
NATA SAPUTRA Direktur		
JUDUL GAMBAR : VOLUME PASANGAN BATA		
DIRENCANA	Ipan Setiawan, ST	NO. GAMBAR
DIGAMBAR	Ridwan Rais, ST	A403
DIPERIKSA	Syaripudin, ST	
TANGGAL		
SKALA		
CAD FILE		

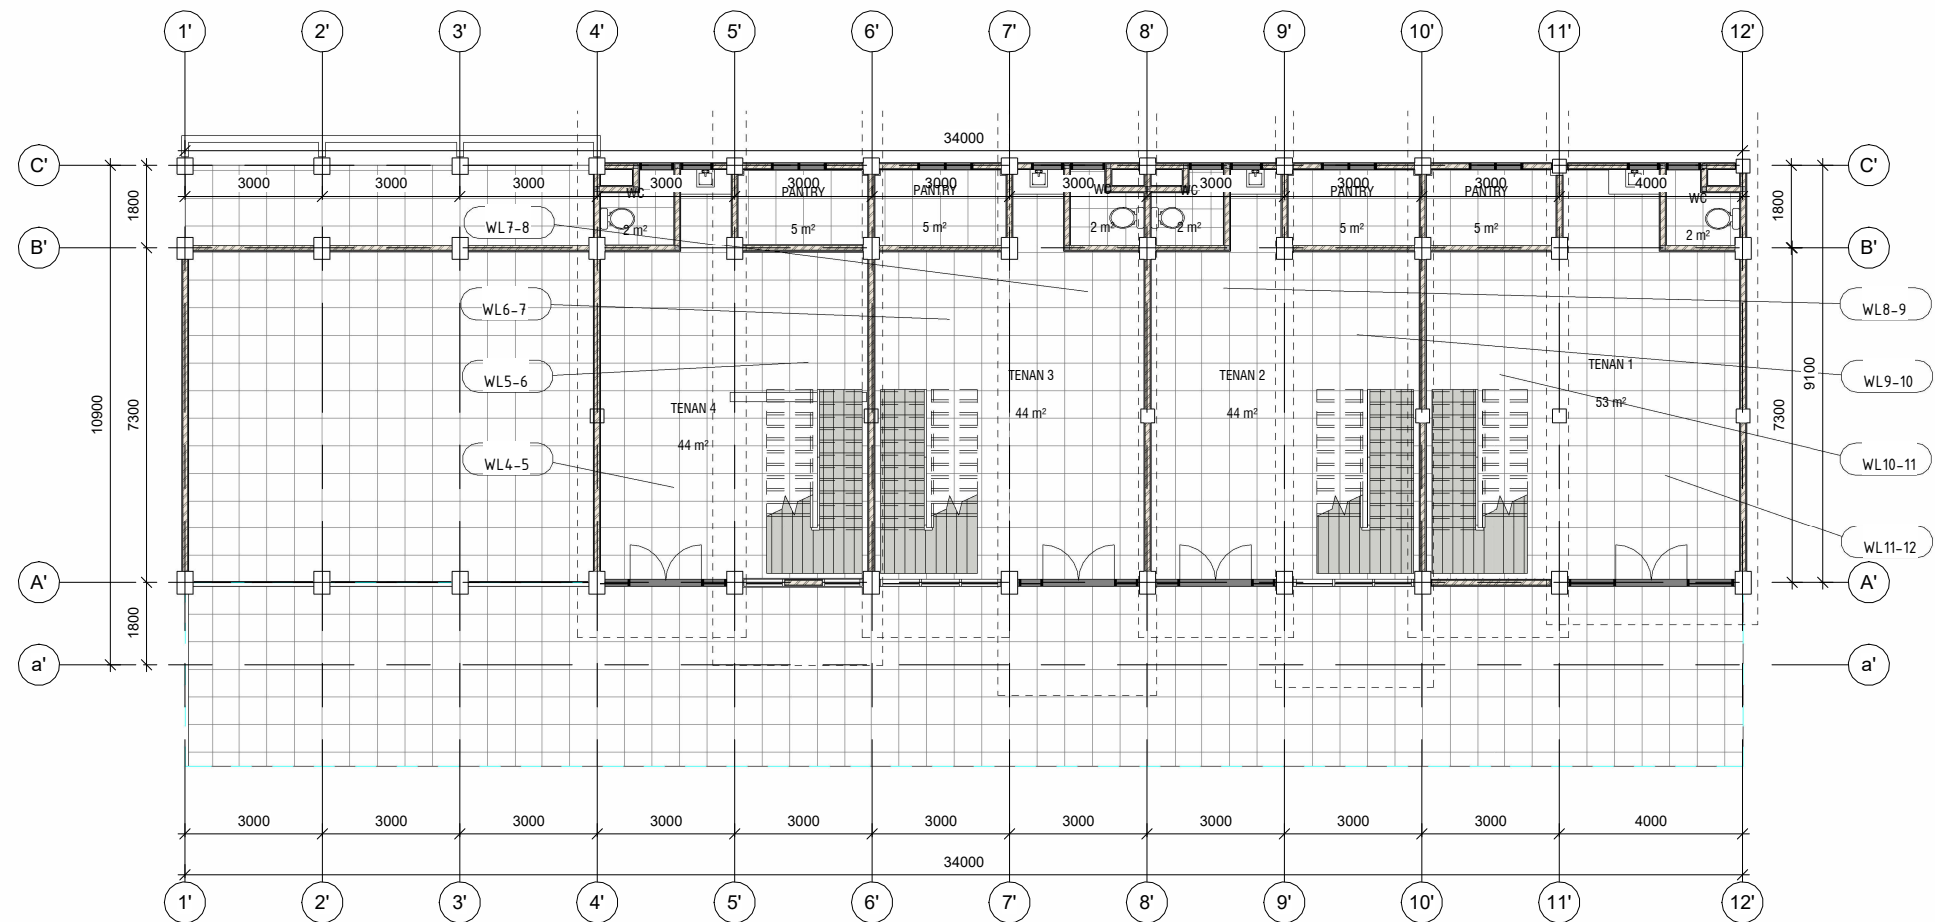

1 **DENAH PASANG DINDING LT. 1**
1 : 150

PEMBERI TUGAS



KEMENTERIAN AGAMA REPUBLIK INDONESIA
UNIVERSITAS ISLAM NEGERI
SULTAN MAULANA HASANUDDIN BANTEN
Jl. Jendral Sudirman No. 30, Kec Serang
Kota Serang, Banten 42118

LEGENDA

PEKERJAAN

JASA KONSULTANSI PERENCANAAN REVITALISASI KAMPUS
UIN SMH BANTEN TAHUN 2023

TAHUN ANGGARAN 2023

MENGETAHUI/MENYETUJUI
PEJABAT PEMBUAT KOMITMEN
(PPK)

ADE EMAN SUPRATMAN
NIP. 197611272000021001

KONSULTAN PERENCANA


CV. BALABEJA KENCANA
KONSULTANSI PERENCANAAN DAN SUPERVISI
Jl. Raya Serang No. 100, Kec. Serang, Kota Serang, Banten 42118



NATA SAPUTRA
Direktur

JUDUL GAMBAR :
DENAH PASANG DINDING LT. 1

DIRENCANA	Ipan Setiawan, ST	NO. GAMBAR
DIGAMBAR	Ridwan Rais, ST	A404
DIPERIKSA	Syaripudin, ST	
TANGGAL		
SKALA	1 : 150	
CAD FILE		

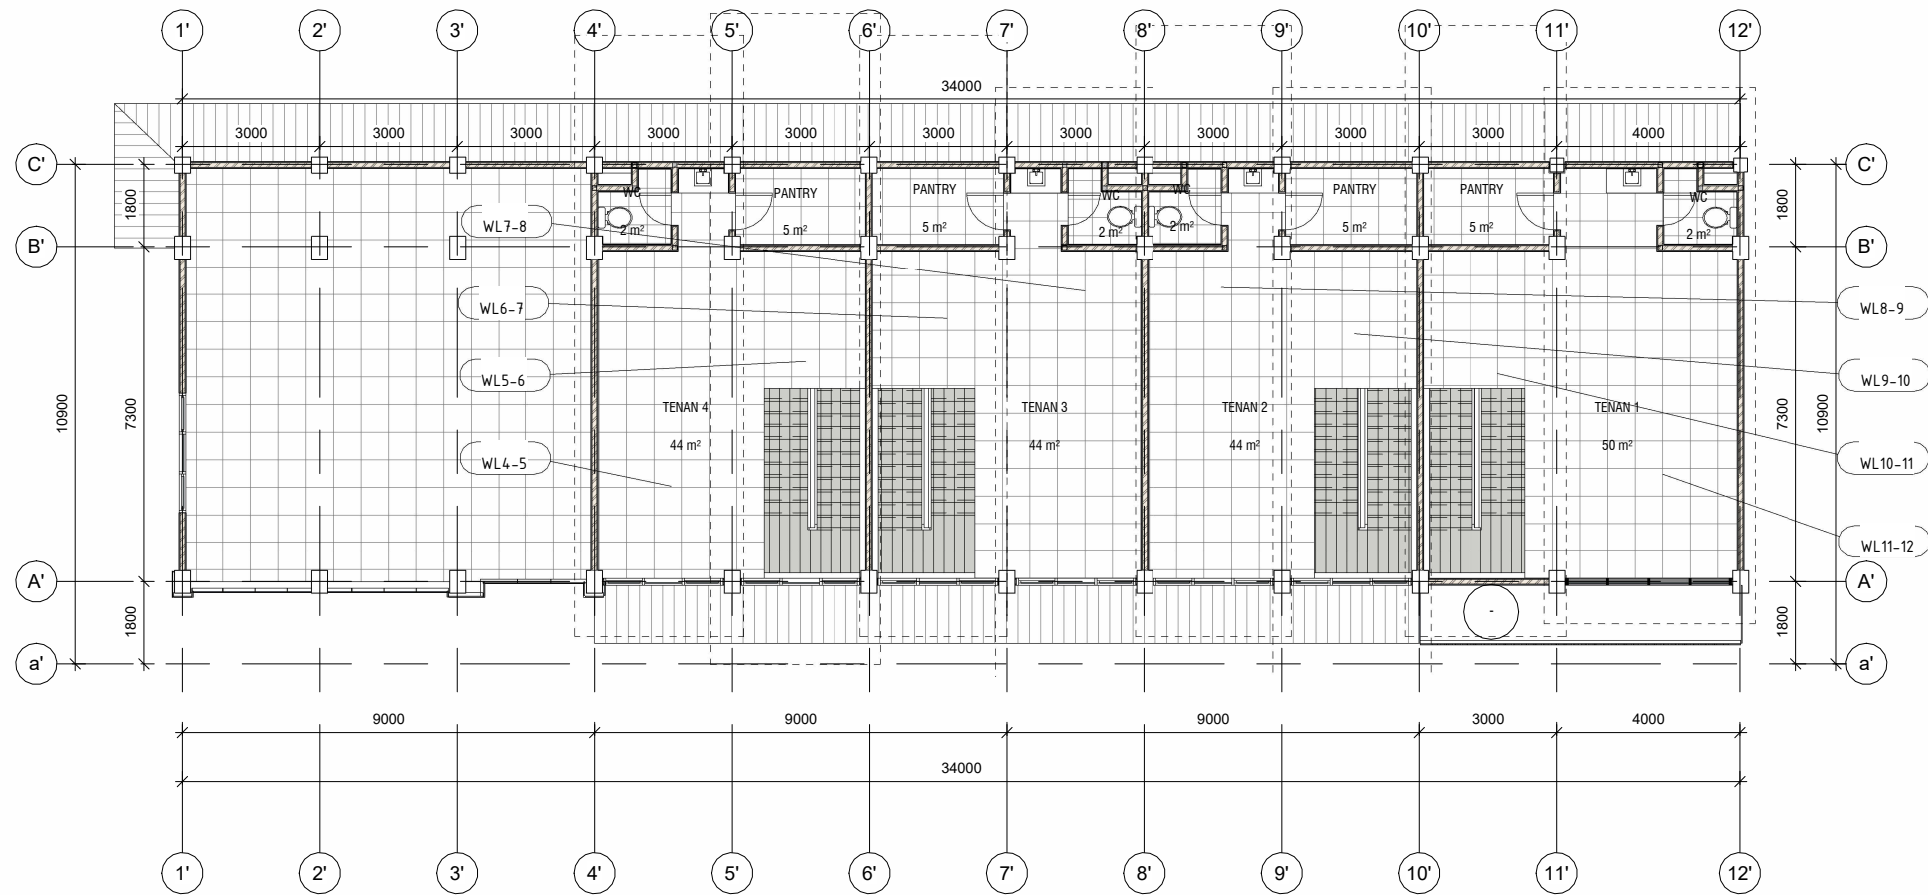

1 **DENAH PASANG DINDING LT. 2**
1 : 150

PEMBERI TUGAS



LEGENDA

PEKERJAAN

JASA KONSULTANSI PERENCANAAN REVITALISASI KAMPUS
UIN SMH BANTEN TAHUN 2023

TAHUN ANGGARAN 2023

MENGETAHUI/MENYETUJUI
PEJABAT PEMBUAT KOMITMEN
(PPK)

ADE EMAN SUPRATMAN
NIP. 197611272000021001

KONSULTAN PERENCANA


CV. BALABEJA KENCANA
KONSULTAN PERENCANAAN DAN SUPERVISI
Jl. Raya Serang - Cirebon No. 100, Kota Serang, Banten 42118



NATA SAPUTRA
Direktur

JUDUL GAMBAR :
DENAH PASANG DINDING LT. 2

DIRENCANA	Ipan Setiawan, ST	NO. GAMBAR
DIGAMBAR	Ridwan Rais, ST	A405
DIPERIKSA	Syaripudin, ST	
TANGGAL		
SKALA	1 : 150	
CAD FILE		

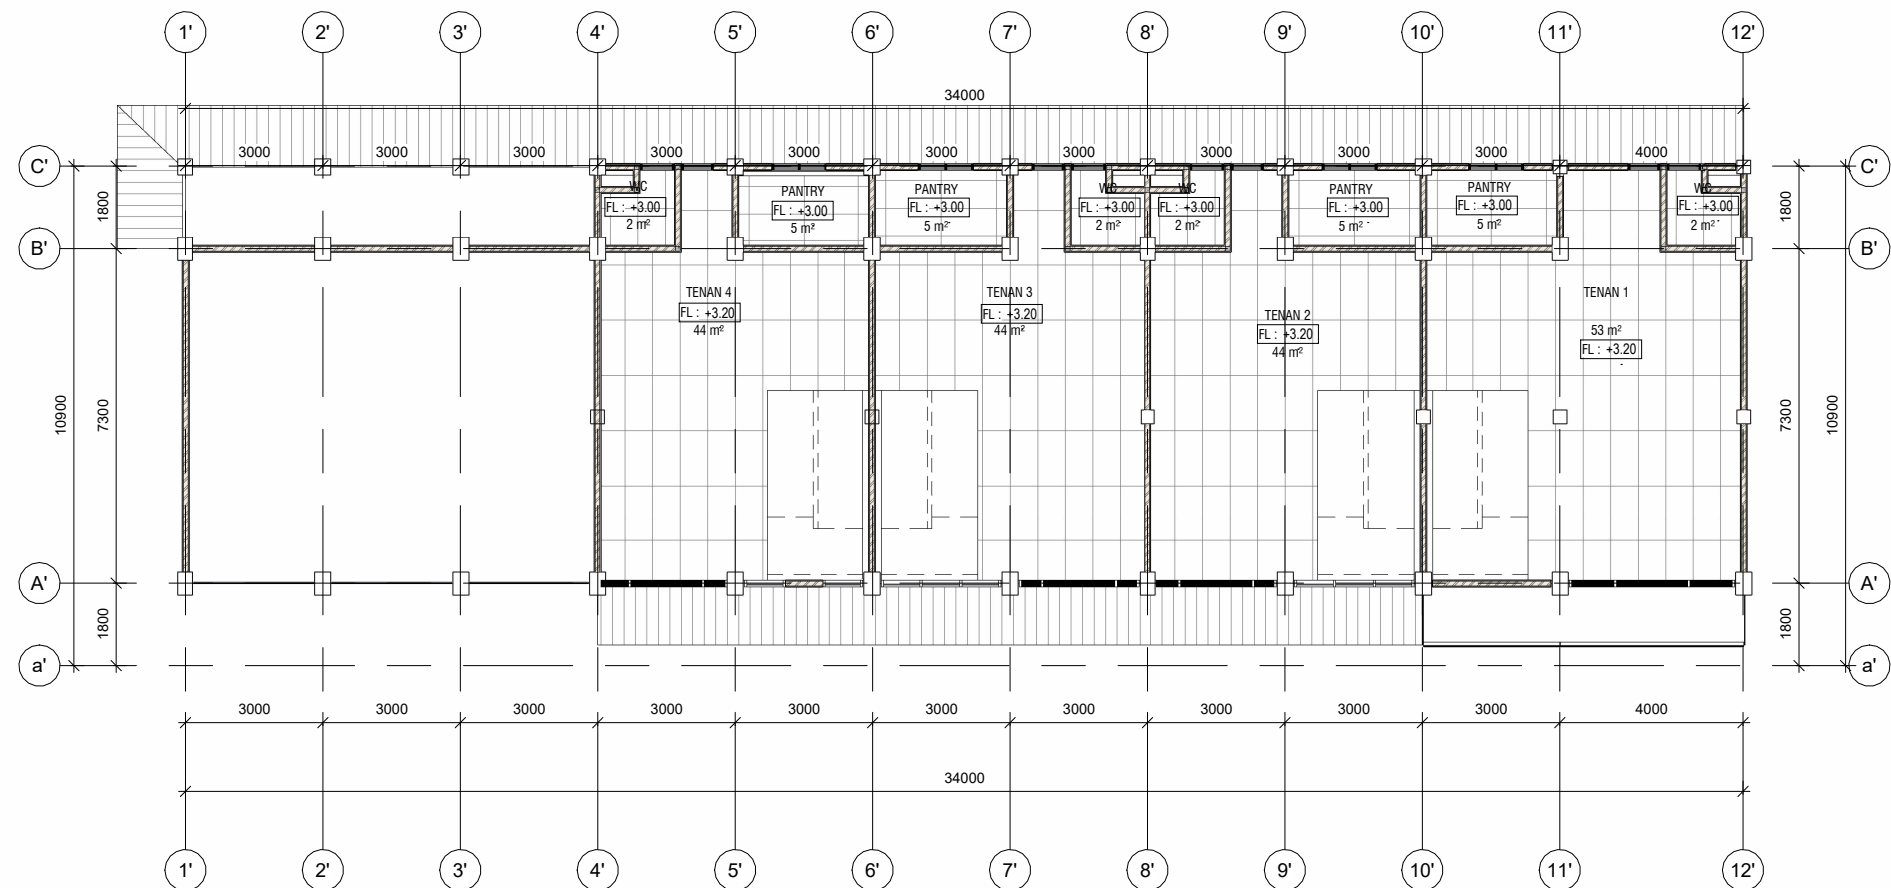

1 DENAH RENCANA PLAFOND LT.2
1 : 150

PEMBERI TUGAS



KEMENTERIAN AGAMA REPUBLIK INDONESIA
UNIVERSITAS ISLAM NEGERI
SULTAN MAULANA HASANUDDIN BANTEN
Jl. Jendral Sudirman No. 30, Kec Serang
Kota Serang, Banten 42118

LEGENDA

PEKERJAAN

JASA KONSULTANSI PERENCANAAN REVITALISASI KAMPUS
UIN SMH BANTEN TAHUN 2023

TAHUN ANGGARAN 2023

MENGETAHUI/MENYETUJUI
PEJABAT PEMBUAT KOMITMEN
(PPK)

ADE EMAN SUPRATMAN
NIP. 197611272000021001

KONSULTAN PERENCANA


CV. BALABEJA KENCANA
KONSULTANSI PERENCANAAN DAN SUPERVISI
Jl. Raya Serang - Serang, Banten 42118
Telp. 0812 3333 3333



NATA SAPUTRA
Direktur

JUDUL GAMBAR :
DENAH RENCANA PLAFOND LT.2 GEDUNG B

DIRENCANA	Ipan Setiawan, ST	NO. GAMBAR
DIGAMBAR	Ridwan Rais, ST	A501
DIPERIKSA	Syaripudin, ST	
TANGGAL		
SKALA	1 : 150	
CAD FILE		

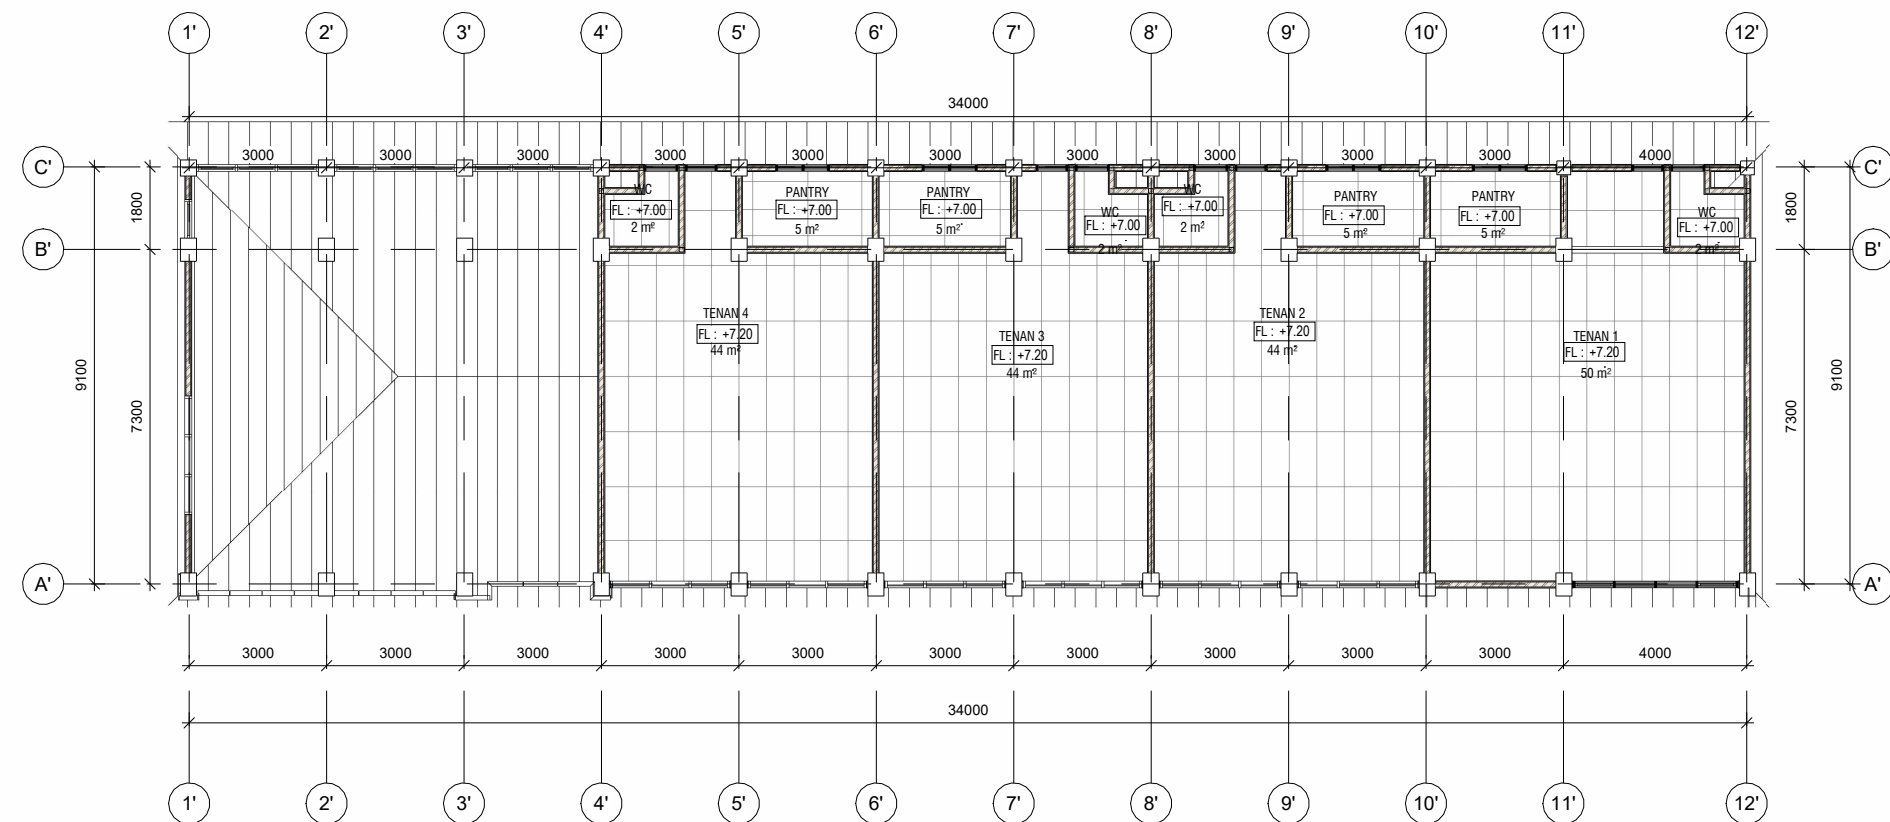

1 **DENAH RENCANA PLAFOND LT. 2**
1 : 150

PEMBERI TUGAS



KEMENTERIAN AGAMA REPUBLIK INDONESIA
UNIVERSITAS ISLAM NEGERI
SULTAN MAULANA HASANUDDIN BANTEN
Jl. Jendral Sudirman No. 30, Kec Serang
Kota Serang, Banten 42118

LEGENDA

PEKERJAAN

JASA KONSULTANSI PERENCANAAN REVITALISASI KAMPUS
UIN SMH BANTEN TAHUN 2023

TAHUN ANGGARAN 2023

MENGETAHUI/MENYETUJUI
PEJABAT PEMBUAT KOMITMEN
(PPK)

ADE EMAN SUPRATMAN
NIP. 197611272000021001

KONSULTAN PERENCANA

CV. BALABEJA KENCANA
KONSULTANSI PERENCANAAN DAN SUPERVISI
Jl. Raya Serang - Serang, Serang
40132, Banten, Indonesia



NATA SAPUTRA
Direktur

JUDUL GAMBAR :
DENAH RENCANA PLAFOND LT. 2 GEDUNG B

DIRENCANA	Ipan Setiawan, ST	NO. GAMBAR
DIGAMBAR	Ridwan Rais, ST	A502
DIPERIKSA	Syaripudin, ST	
TANGGAL		
SKALA	1 : 150	
CAD FILE		

VOLUME PASANGAN PLAFOND			
Mark	Level	Area	Volume
PANTRY T1 (GEDUNG B)	Level 1	5 m ²	0.24 m ³
PANTRY T2 (GEDUNG B)	Level 1	5 m ²	0.24 m ³
PANTRY T3 (GEDUNG B)	Level 1	5 m ²	0.24 m ³
PANTRY T4 (GEDUNG B)	Level 1	5 m ²	0.24 m ³
TENAN 1 (GEDUNG B)	Level 1	43 m ²	2.25 m ³
TENAN 2 (GEDUNG B)	Level 1	34 m ²	1.79 m ³
TENAN 3 (GEDUNG B)	Level 1	34 m ²	1.79 m ³
TENAN 4 (GEDUNG B)	Level 1	34 m ²	1.79 m ³
WC T1 (GEDUNG B)	Level 1	2 m ²	0.11 m ³
WC T2 (GEDUNG B)	Level 1	2 m ²	0.11 m ³
WC T3 (GEDUNG B)	Level 1	2 m ²	0.11 m ³
WC T4 (GEDUNG B)	Level 1	2 m ²	0.11 m ³
PANTRY T1 (GEDUNG B)	Level 2	5 m ²	0.24 m ³
PANTRY T2 (GEDUNG B)	Level 2	5 m ²	0.24 m ³
PANTRY T3 (GEDUNG B)	Level 2	5 m ²	0.24 m ³
PANTRY T4 (GEDUNG B)	Level 2	5 m ²	0.24 m ³
TENAN 1 (GEDUNG B)	Level 2	53 m ²	2.73 m ³
TENAN 2 (GEDUNG B)	Level 2	44 m ²	2.27 m ³
TENAN 3 (GEDUNG B)	Level 2	44 m ²	2.27 m ³
TENAN 4 (GEDUNG B)	Level 2	44 m ²	2.27 m ³
WC T1 (GEDUNG B)	Level 2	2 m ²	0.11 m ³
WC T2 (GEDUNG B)	Level 2	2 m ²	0.11 m ³
WC T3 (GEDUNG B)	Level 2	2 m ²	0.12 m ³
WC T4 (GEDUNG B)	Level 2	2 m ²	0.11 m ³

PEMBERI TUGAS



KEMENTERIAN AGAMA REPUBLIK INDONESIA
UNIVERSITAS ISLAM NEGERI
SULTAN MAULANA HASANUDDIN BANTEN
Jl. Jendral Sudirman No. 30, Kec Serang
Kota Serang, Banten 42118

LEGENDA

PEKERJAAN

JASA KONSULTANSI PERENCANAAN REVITALISASI KAMPUS
UIN SMH BANTEN TAHUN 2023

TAHUN ANGGARAN 2023

MENGETAHUI/MENYETUJUI
PEJABAT PEMBUAT KOMITMEN
(PPK)

ADE EMAN SUPRATMAN
NIP. 197611272000021001

KONSULTAN PERENCANA

CV. BALABEJA KENCANA

KONSULTAN PERENCANAAN DAN SUPERVISI

Alamat: Jember, Jawa Timur 60132


Telepon: 031-83333333



NATA SAPUTRA
Direktur

JUDUL GAMBAR :
VOLUME PLAFOND

DIRENCANA	Ipan Setiawan, ST	NO. GAMBAR	
DIGAMBAR	Ridwan Rais, ST	A503	
DIPERIKSA	Syaripudin, ST		
TANGGAL			
SKALA			
CAD FILE			

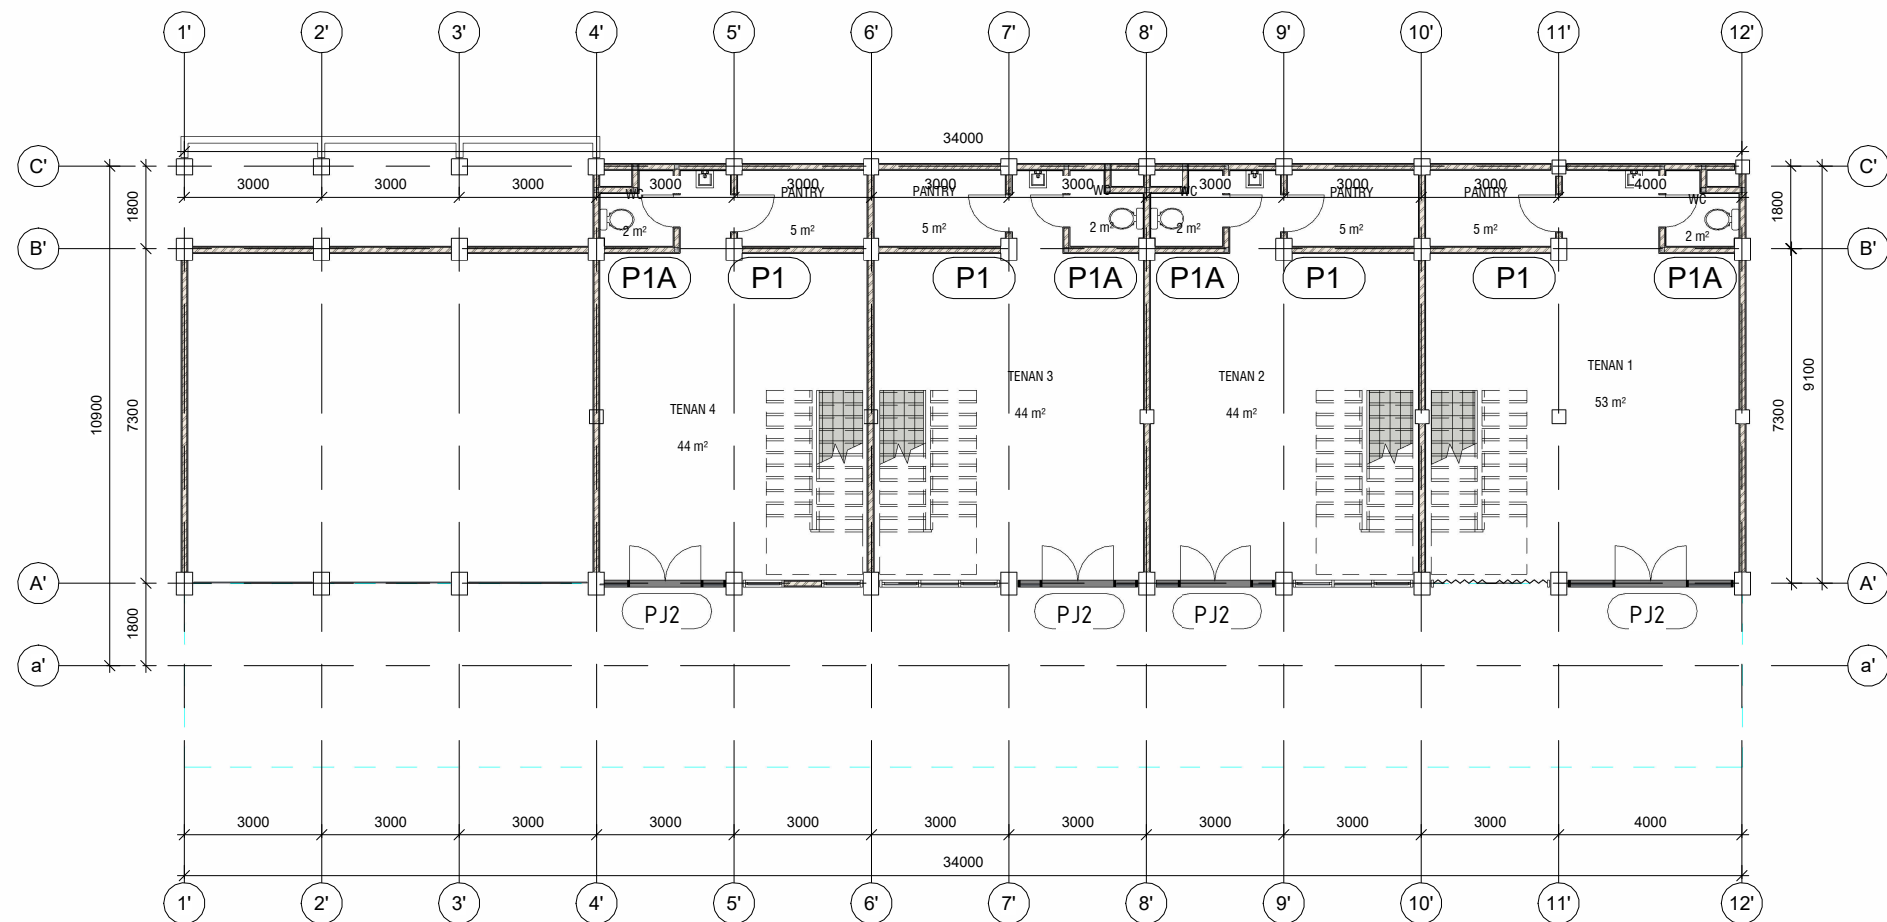

1 **DENAH KUSEN PINTU JENDELA LT. 1**
1 : 150

PEMBERI TUGAS



KEMENTERIAN AGAMA REPUBLIK INDONESIA
UNIVERSITAS ISLAM NEGERI
SULTAN MAULANA HASANUDDIN BANTEN
Jl. Jendral Sudirman No. 30, Kec Serang
Kota Serang, Banten 42118

LEGENDA

PEKERJAAN

JASA KONSULTANSI PERENCANAAN REVITALISASI KAMPUS
UIN SMH BANTEN TAHUN 2023

TAHUN ANGGARAN 2023

MENGETAHUI/MENYETUJUI
PEJABAT PEMBUAT KOMITMEN
(PPK)

ADE EMAN SUPRATMAN
NIP. 197611272000021001

KONSULTAN PERENCANA


CV. BALABEJA KENCANA
KONSULTANSI PERENCANAAN DAN SUPERVISI
Jl. Raya Serang No. 100, Kec. Serang, Kota Serang, Banten 42118



NATA SAPUTRA
Direktur

JUDUL GAMBAR :
DENAH KUSEN PINTU JENDELA LT. 1

DIRENCANA	Ipan Setiawan, ST	NO. GAMBAR
DIGAMBAR	Ridwan Rais, ST	A601
DIPERIKSA	Syaripudin, ST	
TANGGAL		
SKALA	1 : 150	
CAD FILE		

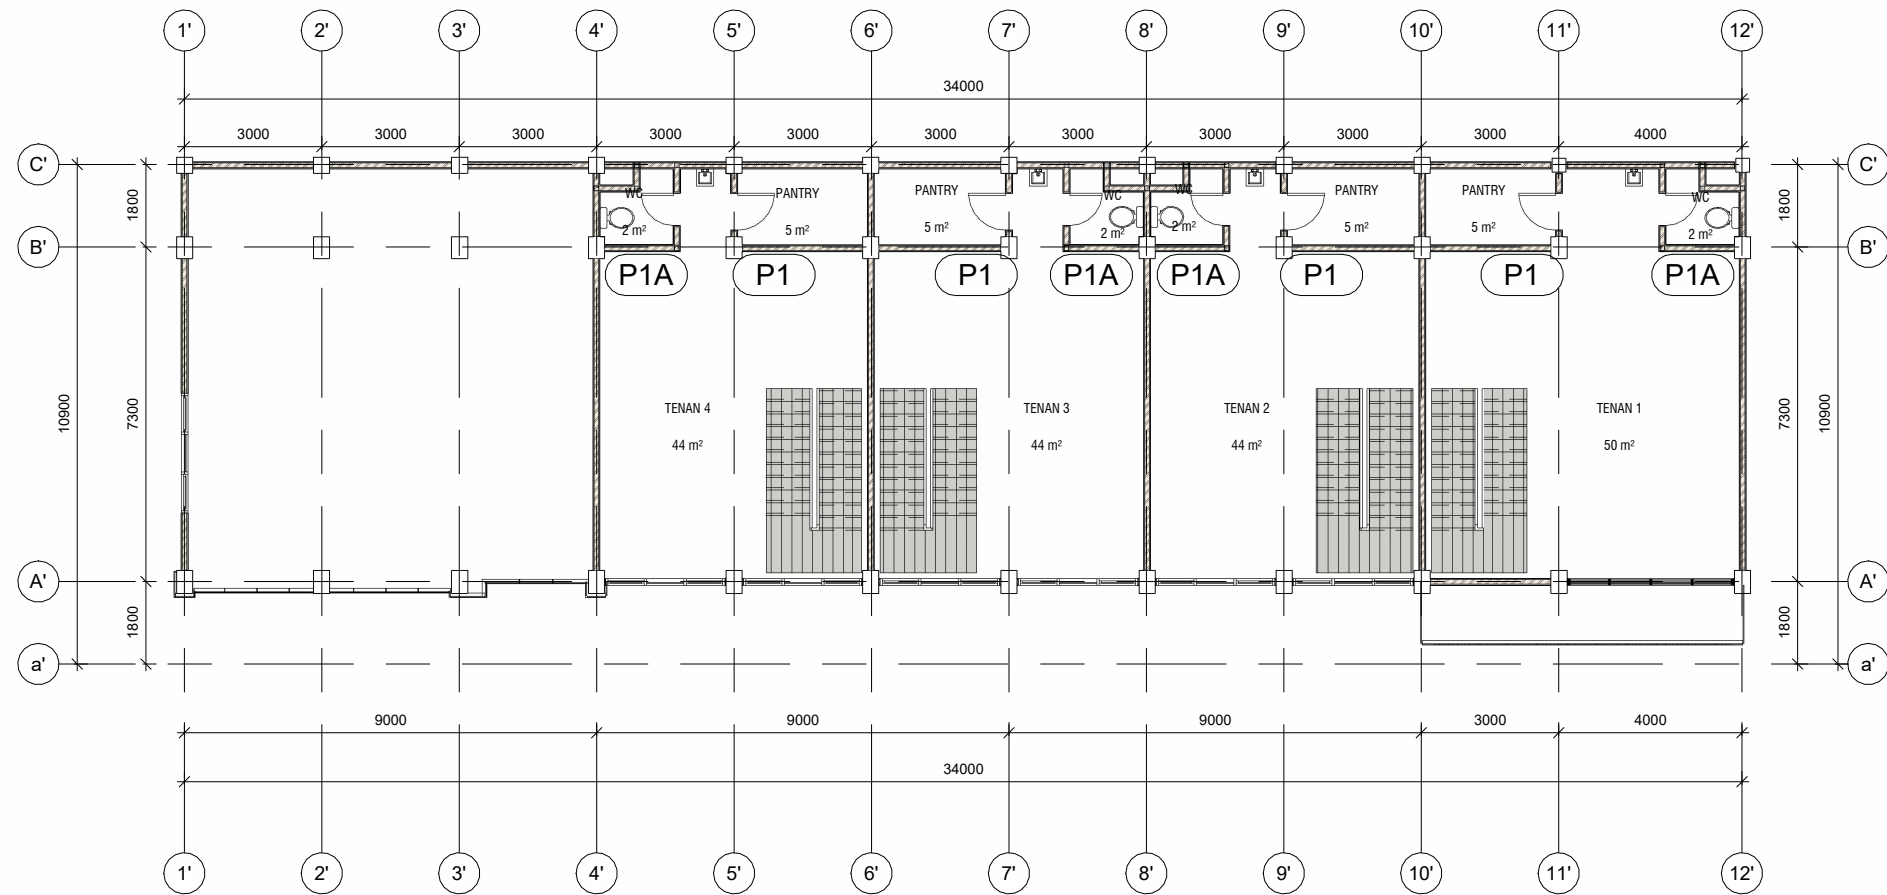

1 **DENAH KUSEN PINTU JENDELA LT. 2**
1 : 150

PEMBERI TUGAS



KEMENTERIAN AGAMA REPUBLIK INDONESIA
UNIVERSITAS ISLAM NEGERI
SULTAN MAULANA HASANUDDIN BANTEN
Jl. Jendral Sudirman No. 30, Kec Serang
Kota Serang, Banten 42118

LEGENDA

PEKERJAAN

JASA KONSULTANSI PERENCANAAN REVITALISASI KAMPUS
UIN SMH BANTEN TAHUN 2023

TAHUN ANGGARAN 2023

MENGETAHUI/MENYETUJUI
PEJABAT PEMBUAT KOMITMEN
(PPK)

ADE EMAN SUPRATMAN
NIP. 197611272000021001

KONSULTAN PERENCANA


CV. BALABEJA KENCANA
KONSULTAN PERENCANAAN DAN SUPERVISI
Jl. Raya Serang No. 100, Kota Serang, Banten 42118



NATA SAPUTRA
Direktur

JUDUL GAMBAR :
DENAH KUSEN PINTU JENDELA LT. 2

DIRENCANA	Ipan Setiawan, ST	NO. GAMBAR
DIGAMBAR	Ridwan Rais, ST	A602
DIPERIKSA	Syaripudin, ST	
TANGGAL		
SKALA	1 : 150	
CAD FILE		

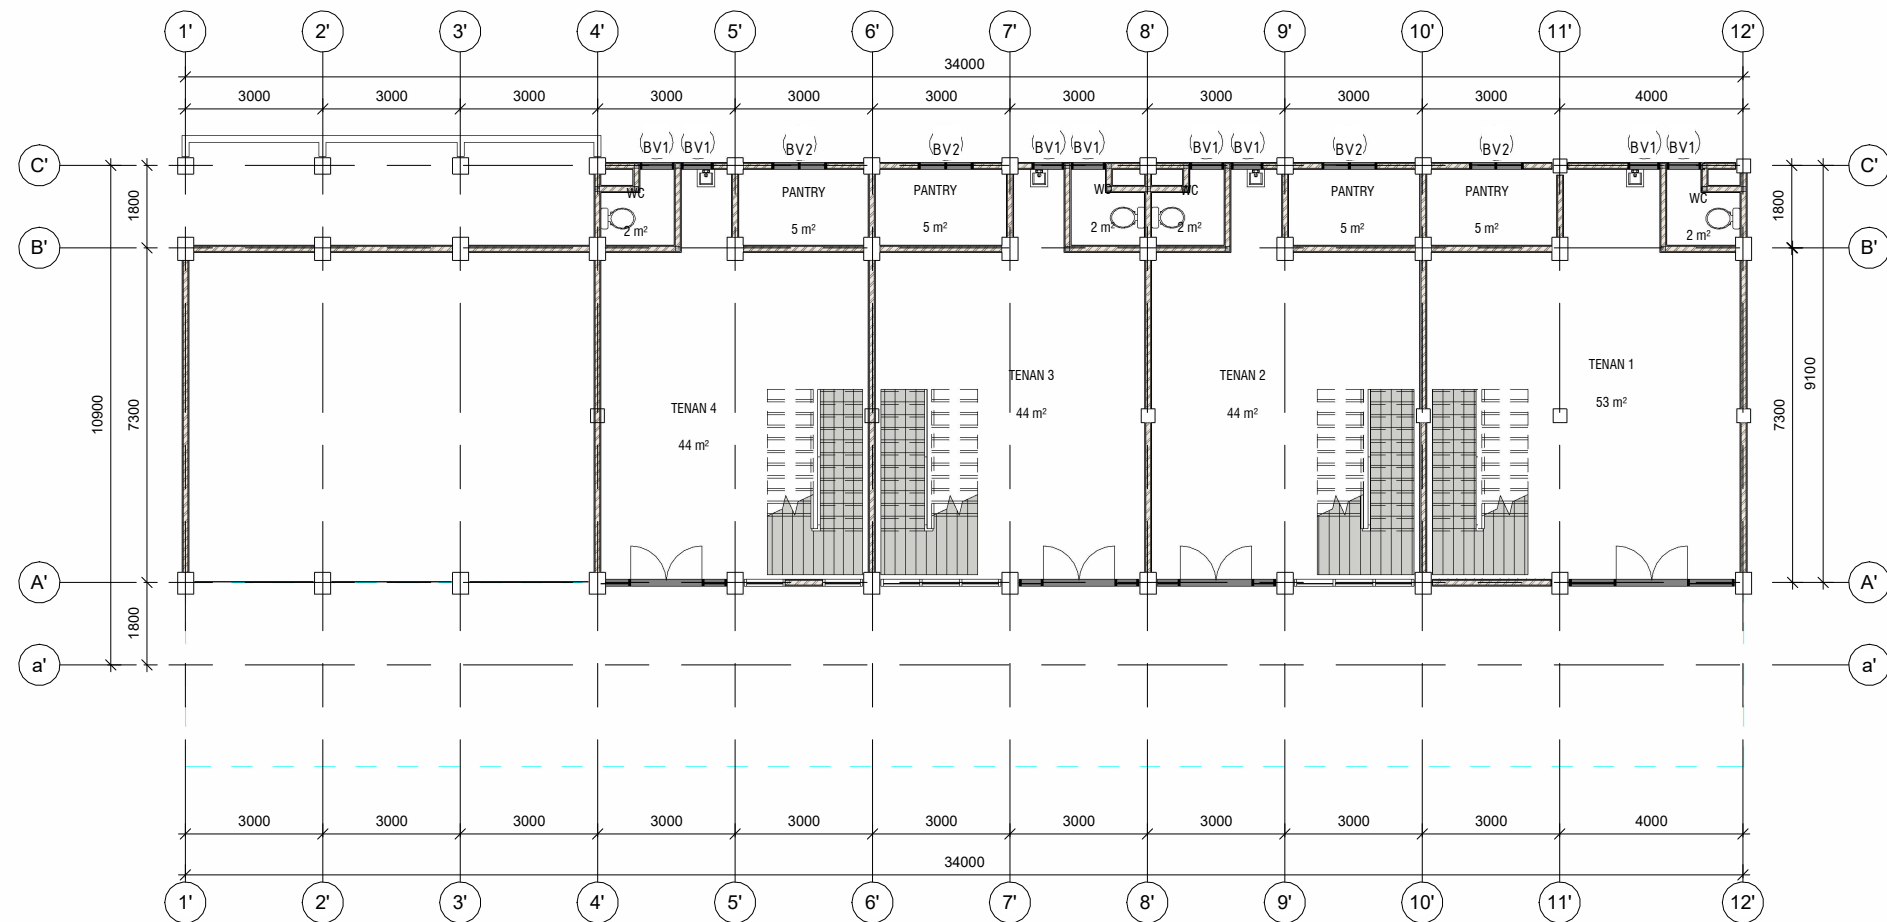

1 **DENAH KUSEN PINTU JENDELA BV LT. 1**
1 : 150

PEMBERI TUGAS



KEMENTERIAN AGAMA REPUBLIK INDONESIA
UNIVERSITAS ISLAM NEGERI
SULTAN MAULANA HASANUDDIN BANTEN
Jl. Jendral Sudirman No. 30, Kec Serang
Kota Serang, Banten 42118

LEGENDA

PEKERJAAN

JASA KONSULTANSI PERENCANAAN REVITALISASI KAMPUS
UIN SMH BANTEN TAHUN 2023

TAHUN ANGGARAN 2023

MENGETAHUI/MENYETUJUI
PEJABAT PEMBUAT KOMITMEN
(PPK)

ADE EMAN SUPRATMAN
NIP. 197611272000021001

KONSULTAN PERENCANA


CV. BALABEJA KENCANA
KONSULTANSI PERENCANAAN DAN SUPERVISI
Jl. Raya Serang - Serang, Serang
40132, Banten 42132, Serang



NATA SAPUTRA
Direktur

JUDUL GAMBAR :
DENAH KUSEN PINTU JENDELA BV LT. 1

DIRENCANA	Ipan Setiawan, ST	NO. GAMBAR
DIGAMBAR	Ridwan Rais, ST	A603
DIPERIKSA	Syaripudin, ST	
TANGGAL		
SKALA	1 : 150	
CAD FILE		

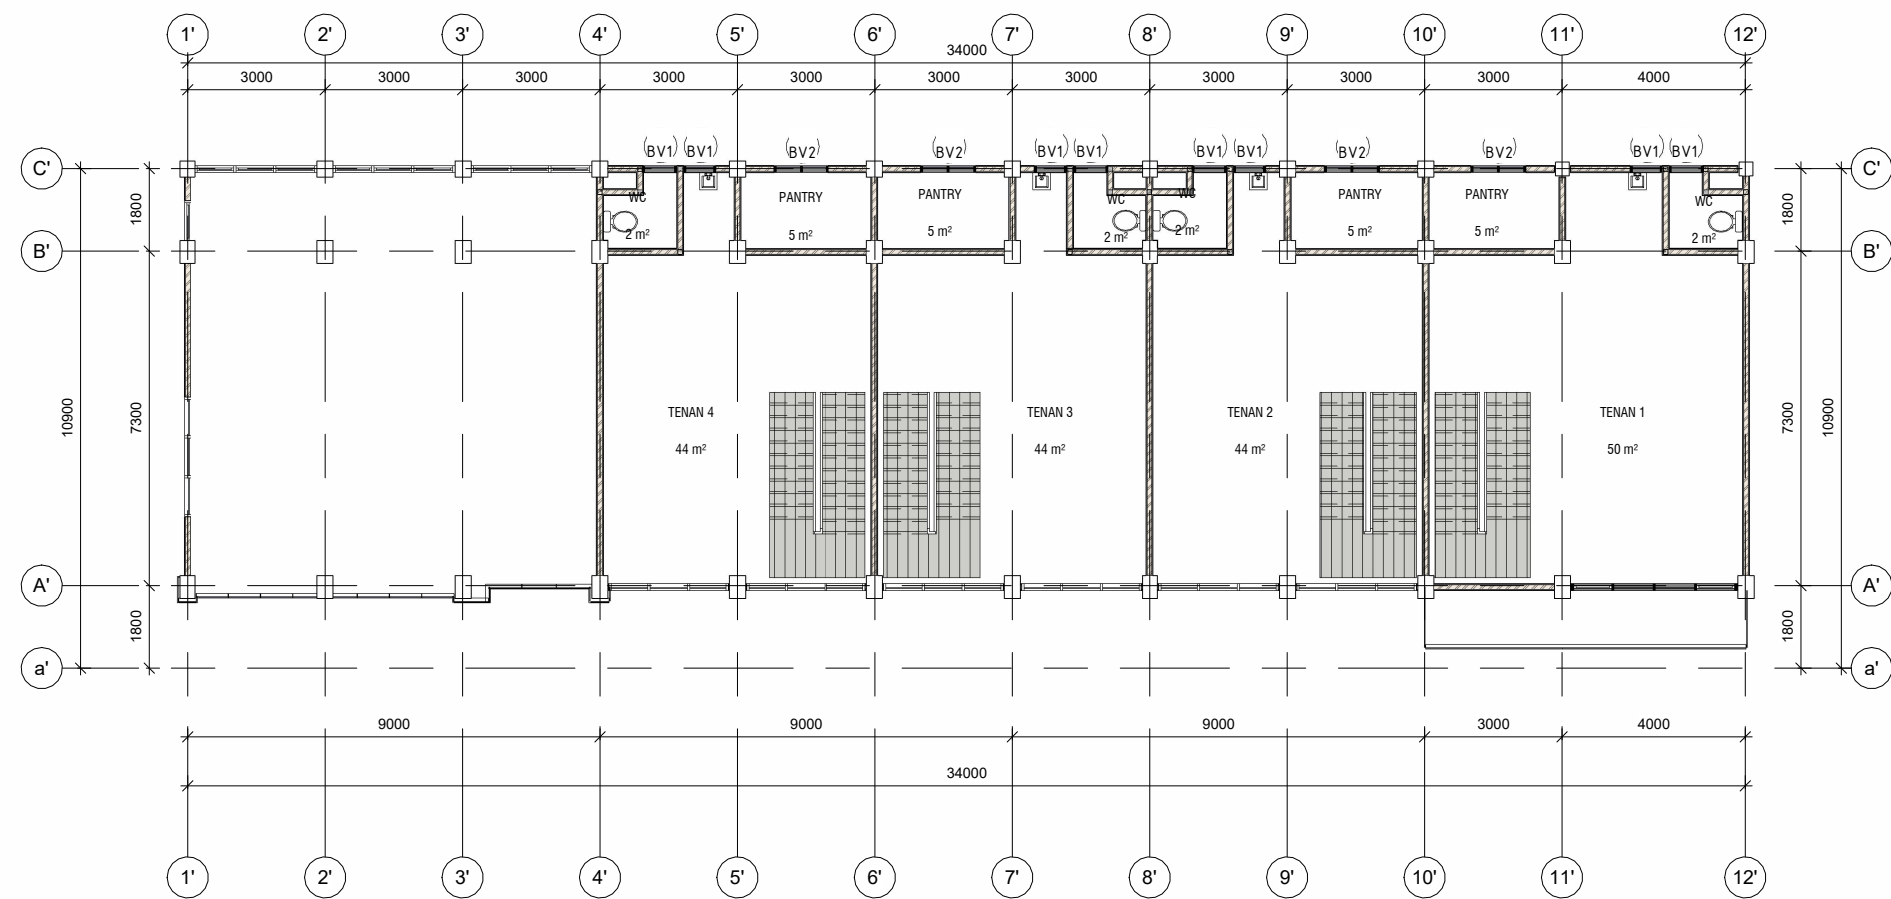

1 **DENAH KUSEN PINTU JENDELA BV LT. 2**
1 : 150

PEMBERI TUGAS



KEMENTERIAN AGAMA REPUBLIK INDONESIA
UNIVERSITAS ISLAM NEGERI
SULTAN MAULANA HASANUDDIN BANTEN
Jl. Jendral Sudirman No. 30, Kec Serang
Kota Serang, Banten 42118

LEGENDA

PEKERJAAN

JASA KONSULTANSI PERENCANAAN REVITALISASI KAMPUS
UIN SMH BANTEN TAHUN 2023

TAHUN ANGGARAN 2023

MENGETAHUI/MENYETUJUI
PEJABAT PEMBUAT KOMITMEN
(PPK)

ADE EMAN SUPRATMAN
NIP. 197611272000021001

KONSULTAN PERENCANA

CV. BALABEJA KENCANA

KONSULTANSI PERENCANAAN DAN SUPERVISI





Jl. Raya Serang - Sukadana, Kota Serang, Banten 42118




NATA SAPUTRA
Direktur

JUDUL GAMBAR :
DENAH KUSEN PINTU JENDELA BV LT. 2

DIRENCANA	Ipan Setiawan, ST	NO. GAMBAR
DIGAMBAR	Ridwan Rais, ST	A604
DIPERIKSA	Syaripudin, ST	
TANGGAL		
SKALA	1 : 150	
CAD FILE		

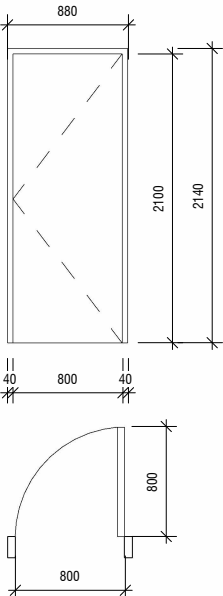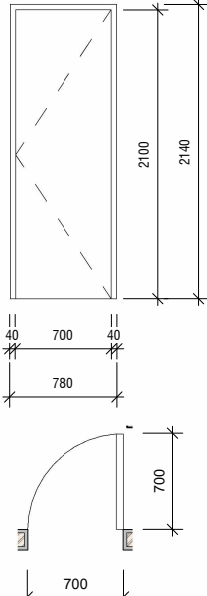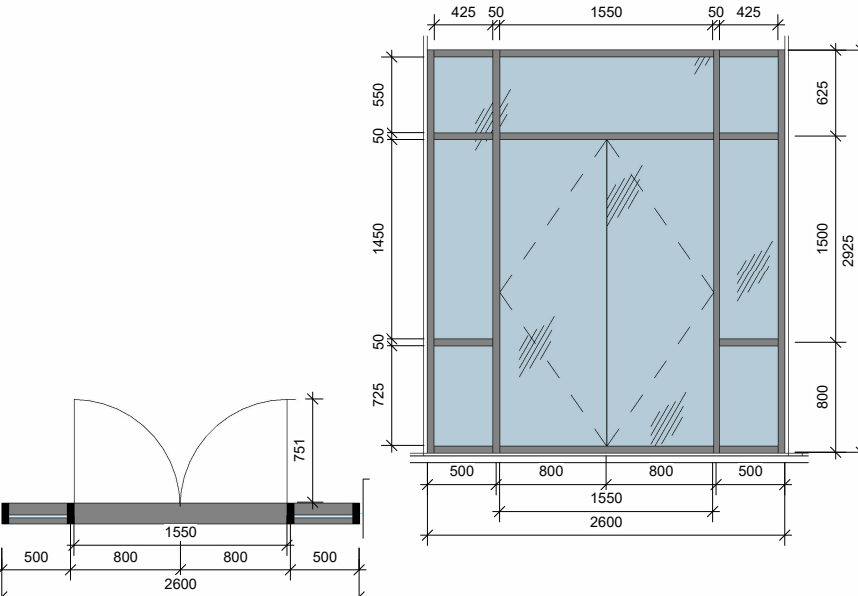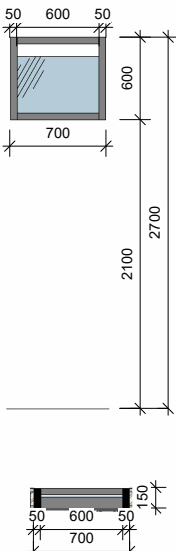TYPE	P1	X	P1A	X	PJ2	X	BV1	X
								
KUSEN	ALUMUNIUM 4 IN=2.1+0.8+2.1=5		ALUMUNIUM 4 IN=2.1+0.7+2.1=4.9		ALUMUNIUM 4 IN=(2.9X4)+(2.6X3)+(0.5X2)=20.4		ALUMUNIUM 4 IN=(0.6X2)+(0.7X2)=2.6	
PANEL	FRAME ALUMUNIUM HOLLOW + KACA T = 5 mm		FRAME ALUMUNIUM HOLLOW + PANEL ALUMUNIUM 3 cm		FRAME ALUMUNIUM HOLLOW + KACA T = 5 mm		KACA T = 5 mm	
AKSESORIS	HANDEL PINTU + KUNCI 1 SET + STOP DOOR + SILENT		HANDEL PINTU + KUNCI 1 SET + STOP DOOR + SILENT		HANDEL PINTU + KUNCI 1 SET + 2 STOP DOOR + SILENT		SILENT	
ENGSEL	3		3		6			
WARNA / FINISHING	DARK BROWN / KREM POWDER COATING		DARK BROWN / KREM POWDER COATING		DARK BROWN / KREM POWDER COATING		DARK BROWN / KREM POWDER COATING	

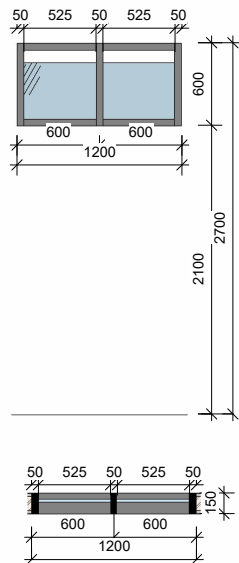TYPE	BV2
	
KUSEN	ALUMUNIUM 4 IN=(0.6X3)+(1.2X2)=4.2
PANEL	KACA T = 5 mm
AKSESORIS	SILENT
ENGSEL	
WARNA / FINISHING	DARK BROWN / KREM POWDER COATING

PEMBERI TUGAS		
 KEMENTERIAN AGAMA REPUBLIK INDONESIA UNIVERSITAS ISLAM NEGERI SULTAN MAULANA HASANUDDIN BANTEN Jl. Jendral Sudirman No. 30, Kec Serang Kota Serang, Banten 42118		
LEGENDA		
PEKERJAAN		
JASA KONSULTANSI PERENCANAAN REVITALISASI KAMPUS UIN SMH BANTEN TAHUN 2023		
TAHUN ANGGARAN 2023		
MENGETAHUI/MENYETUJUI PEJABAT PEMBUAT KOMITMEN (PPK)		
ADE EMAN SUPRATMAN NIP. 197611272000021001		
KONSULTAN PERENCANA		
CV. BALABEJA KENCANA KONSULTANSI PERENCANAAN DAN SUPERVISI Alamat: Jember, Jawa Timur 60132 Email: Cv.balabeja.kencana@gmail.com Balabek@cv.balabeja.kencana.com 		
NATA SAPUTRA Direktur		
JUDUL GAMBAR : SKEDUL PINTU JENDELA BV		
DIRENCANA	Ipan Setiawan, ST	A605
DIGAMBAR	Ridwan Rais, ST	
DIPERIKSA	Syaripudin, ST	
TANGGAL		
SKALA	1 : 50	
CAD FILE		

Door Schedule		
Level	Mark	Count
Level 1		1
Level 1	P1	1
Level 1	P1	1
Level 1	P1	1
Level 1	P1	1
Level 2	P1	1
Level 2	P1	1
Level 2	P1	1
Level 2	P1	1
Level 1	P1A	1
Level 1	P1A	1
Level 1	P1A	1
Level 1	P1A	1
Level 2	P1A	1
Level 2	P1A	1
Level 2	P1A	1
Level 2	P1A	1
Level 1	PJ2	1
Level 1	PJ2	1
Level 1	PJ2	1
Level 1	PJ2	1

PEMBERI TUGAS



KEMENTRIAN AGAMA REPUBLIK INDONESIA
UNIVERSITAS ISLAM NEGERI
SULTAN MAULANA HASANUDDIN BANTEN
Jl. Jendral Sudirman No. 30, Kec Serang
Kota Serang, Banten 42118

LEGENDA

PEKERJAAN

JASA KONSULTANSI PERENCANAAN REVITALISASI KAMPUS
UIN SMH BANTEN TAHUN 2023

TAHUN ANGGARAN 2023

MENGETAHUI/MENYETUJUI
PEJABAT PEMBUAT KOMITMEN
(PPK)

ADE EMAN SUPRATMAN
NIP. 197611272000021001

KONSULTAN PERENCANA


CV. BALABEJA KENCANA
KONSULTANSI PERENCANAAN DAN SUPERVISI
Jl. Raya Serang No. 100, Kota Serang, Banten 42118
Telp. 0812 3333 3333




NATA SAPUTRA
Direktur

JUDUL GAMBAR :
SKEDUL PAS. KUSEN PINTU


DIRENCANA	Ipan Setiawan, ST	NO. GAMBAR
DIGAMBAR	Ridwan Rais, ST	A607
DIPERIKSA	Syaripudin, ST	
TANGGAL		
SKALA		
CAD FILE		

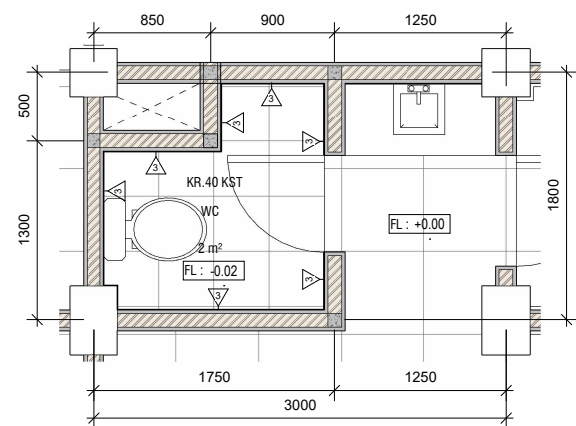


1 **DETAIL TOILET 1**
1 : 50

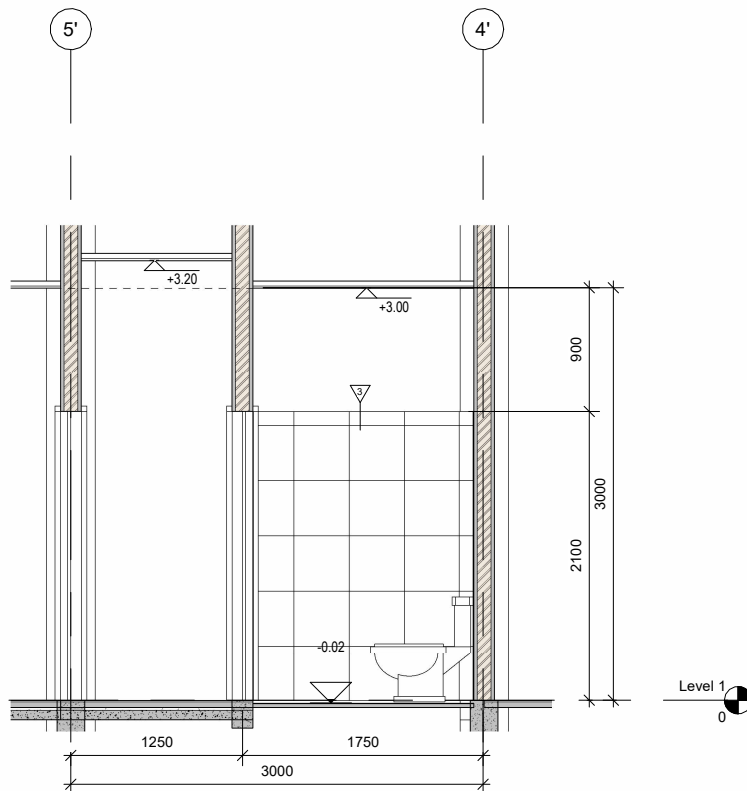

3 **POTONGAN TOILET 1**
1 : 50

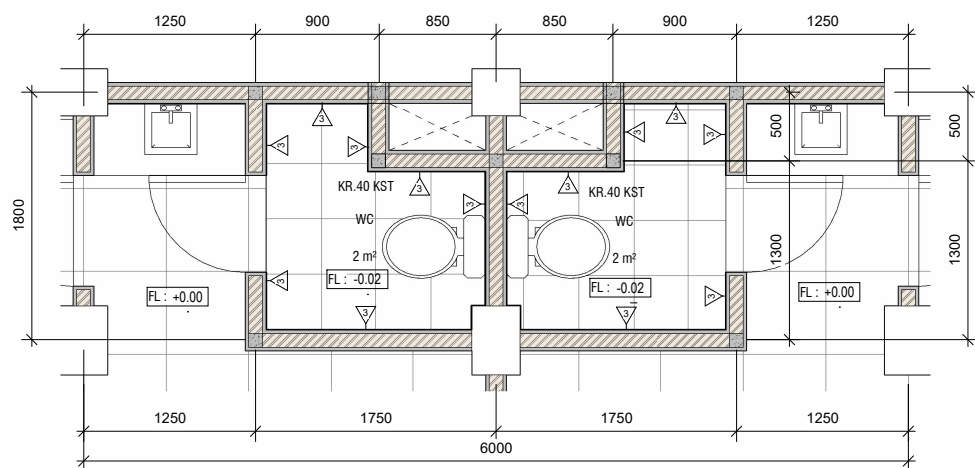

2 **DETAIL TOILET 2**
1 : 50

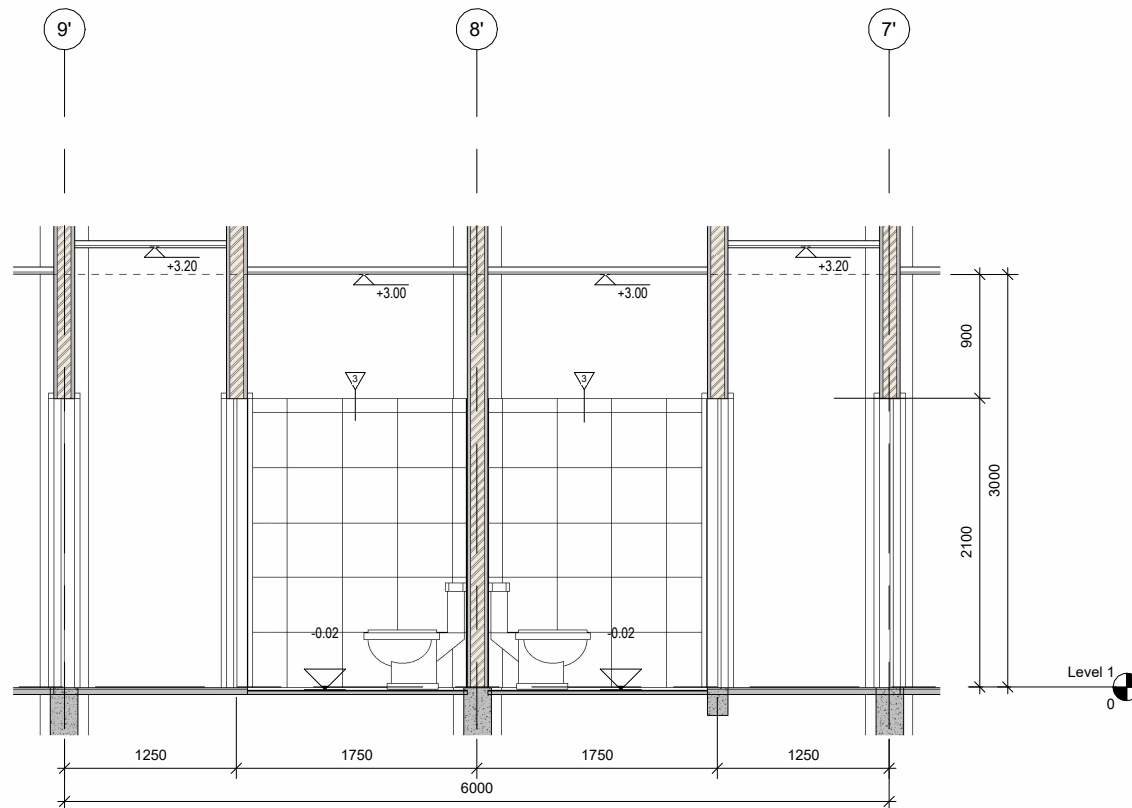

4 **POTONGAN TOILET 2**
1 : 50

PEMBERI TUGAS



KEMENTERIAN AGAMA REPUBLIK INDONESIA
UNIVERSITAS ISLAM NEGERI
SULTAN MAULANA HASANUDDIN BANTEN
Jl. Jendral Sudirman No. 30, Kec Serang
Kota Serang, Banten 42118

LEGENDA

- 1 CAT INTERIOR
- 2 CAT EKSTERIOR
- 3 KRAMIK DINDING 30X40

PEKERJAAN

JASA KONSULTANSI PERENCANAAN REVITALISASI KAMPUS
UIN SMH BANTEN TAHUN 2023

TAHUN ANGGARAN 2023

MENGETAHUI/MENYETUJUI
PEJABAT PEMBUAT KOMITMEN
(PPK)

ADE EMAN SUPRATMAN
NIP. 197611272000021001

KONSULTAN PERENCANA

CV. BALABEJA KENCANA
KONSULTANSI PERENCANAAN DAN SUPERVISI
Jl. Raya Serang No. 100, Kota Serang, Banten 42118





NATA SAPUTRA
Direktur



JUDUL GAMBAR :

DETAIL TOILET


DIRENCANA	Ipan Setiawan, ST	NO. GAMBAR
DIGAMBAR	Ridwan Rais, ST	A701
DIPERIKSA	Syaripudin, ST	
TANGGAL		
SKALA	As indicated	
CAD FILE		

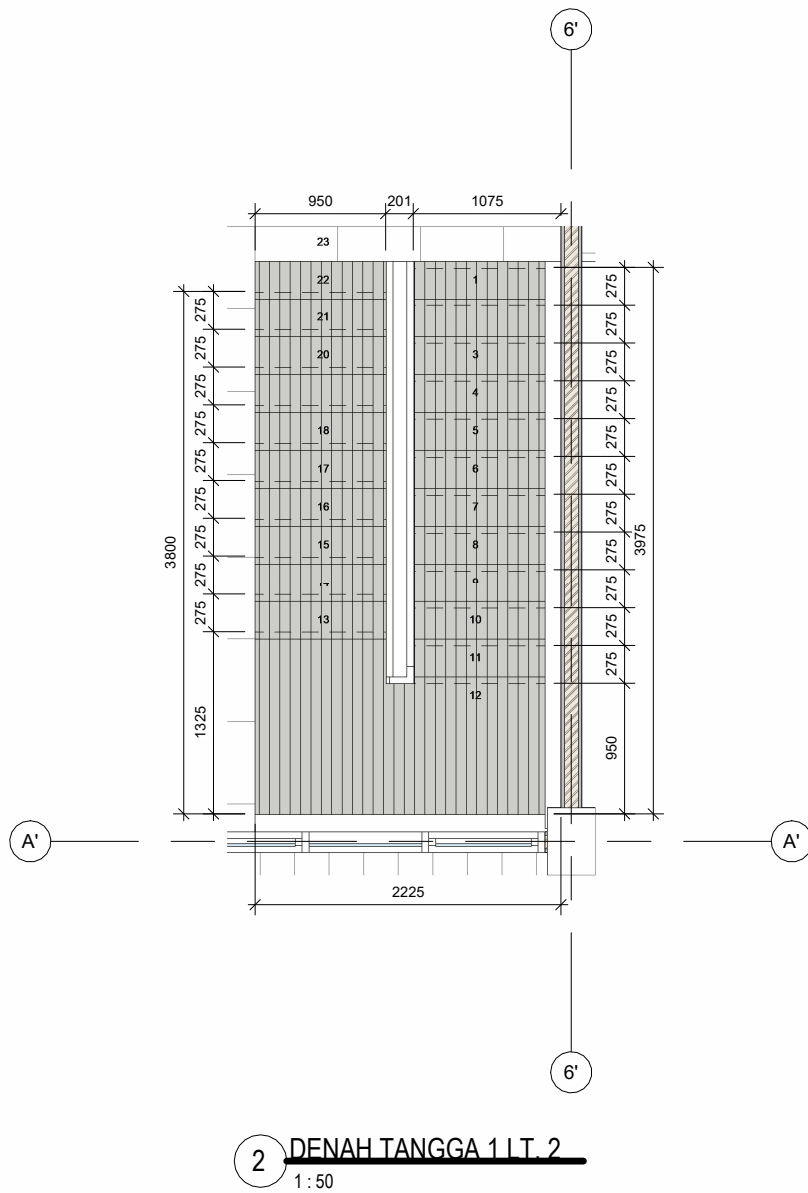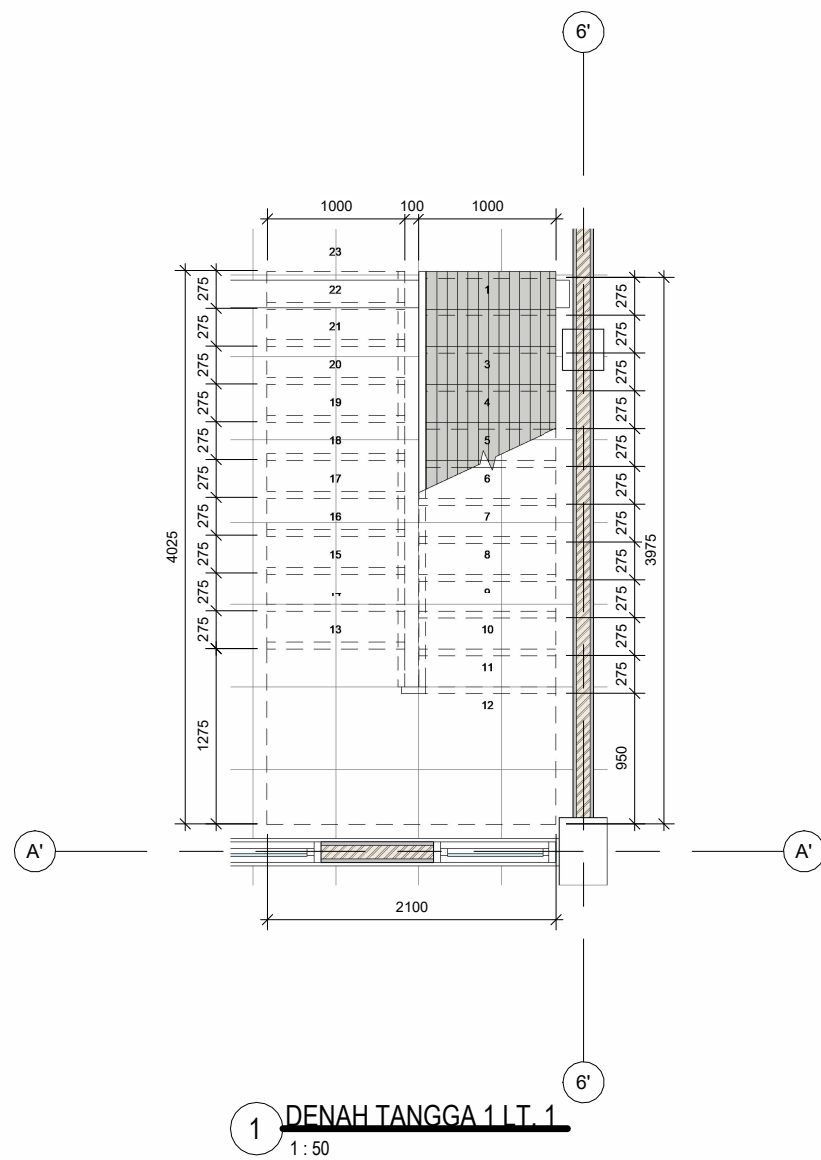


PEMBERI TUGAS		
 KEMENTERIAN AGAMA REPUBLIK INDONESIA UNIVERSITAS ISLAM NEGERI SULTAN MAULANA HASANUDDIN BANTEN Jl. Jendral Sudirman No. 30, Kec Serang Kota Serang, Banten 42118		
LEGENDA		
PEKERJAAN		
JASA KONSULTANSI PERENCANAAN REVITALISASI KAMPUS UIN SMH BANTEN TAHUN 2023		
TAHUN ANGGARAN 2023		
MENGETAHUI/MENYETUJUI PEJABAT PEMBUAT KOMITMEN (PPK)		
ADE EMAN SUPRATMAN NIP. 197611272000021001		
KONSULTAN PERENCANA		
CV. BALABEJA KENCANA KONSULTANSI PERENCANAAN DAN SUPERVISI BUMAH KENCANA, KOTA SERANG, BANTEN 		
NATA SAPUTRA Direktur		
JUDUL GAMBAR : DETAIL TANGGA		
DIRENCANA	Ipan Setiawan, ST	NO. GAMBAR A801
DIGAMBAR	Ridwan Rais, ST	
DIPERIKSA	Syaripudin, ST	
TANGGAL		
SKALA	1 : 50	
CAD FILE		

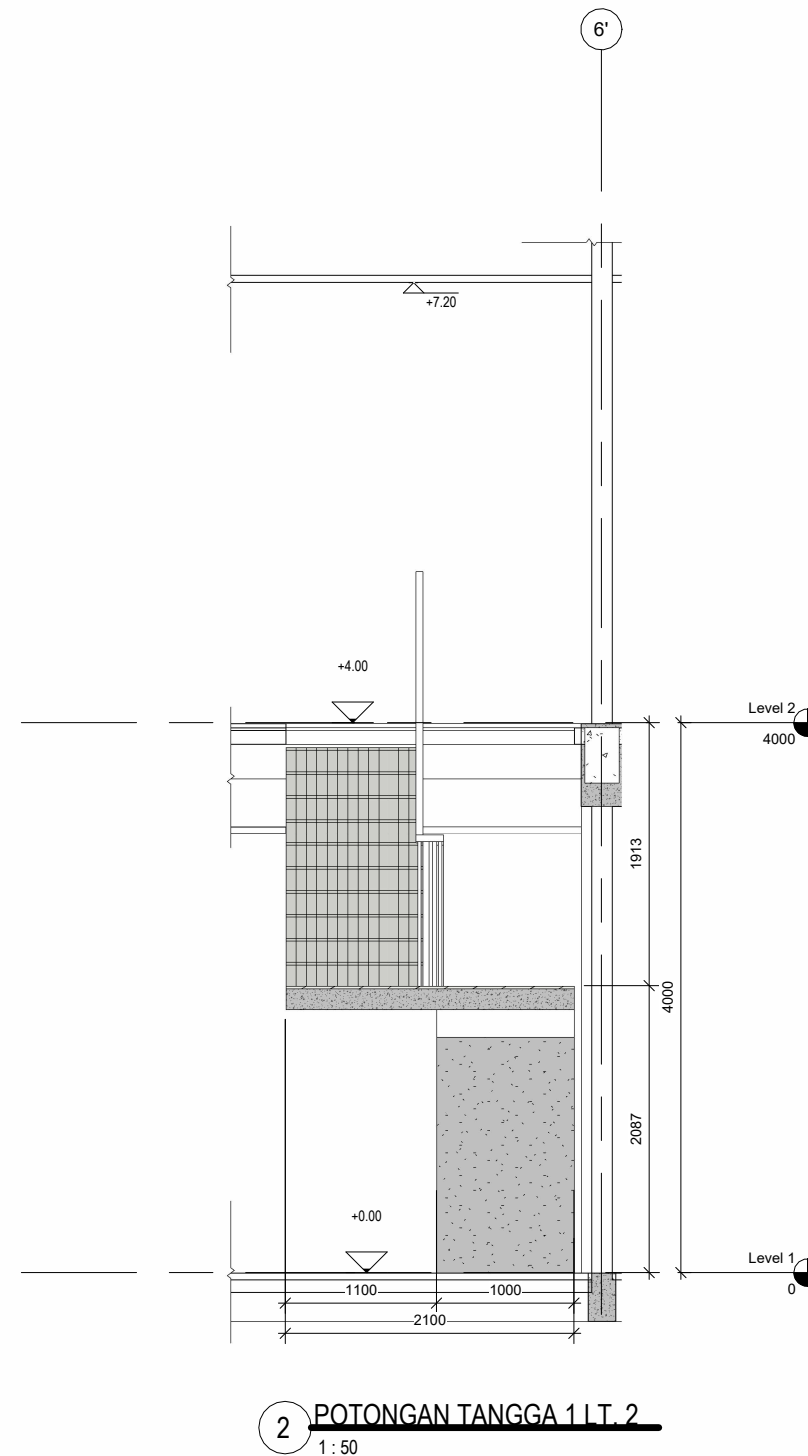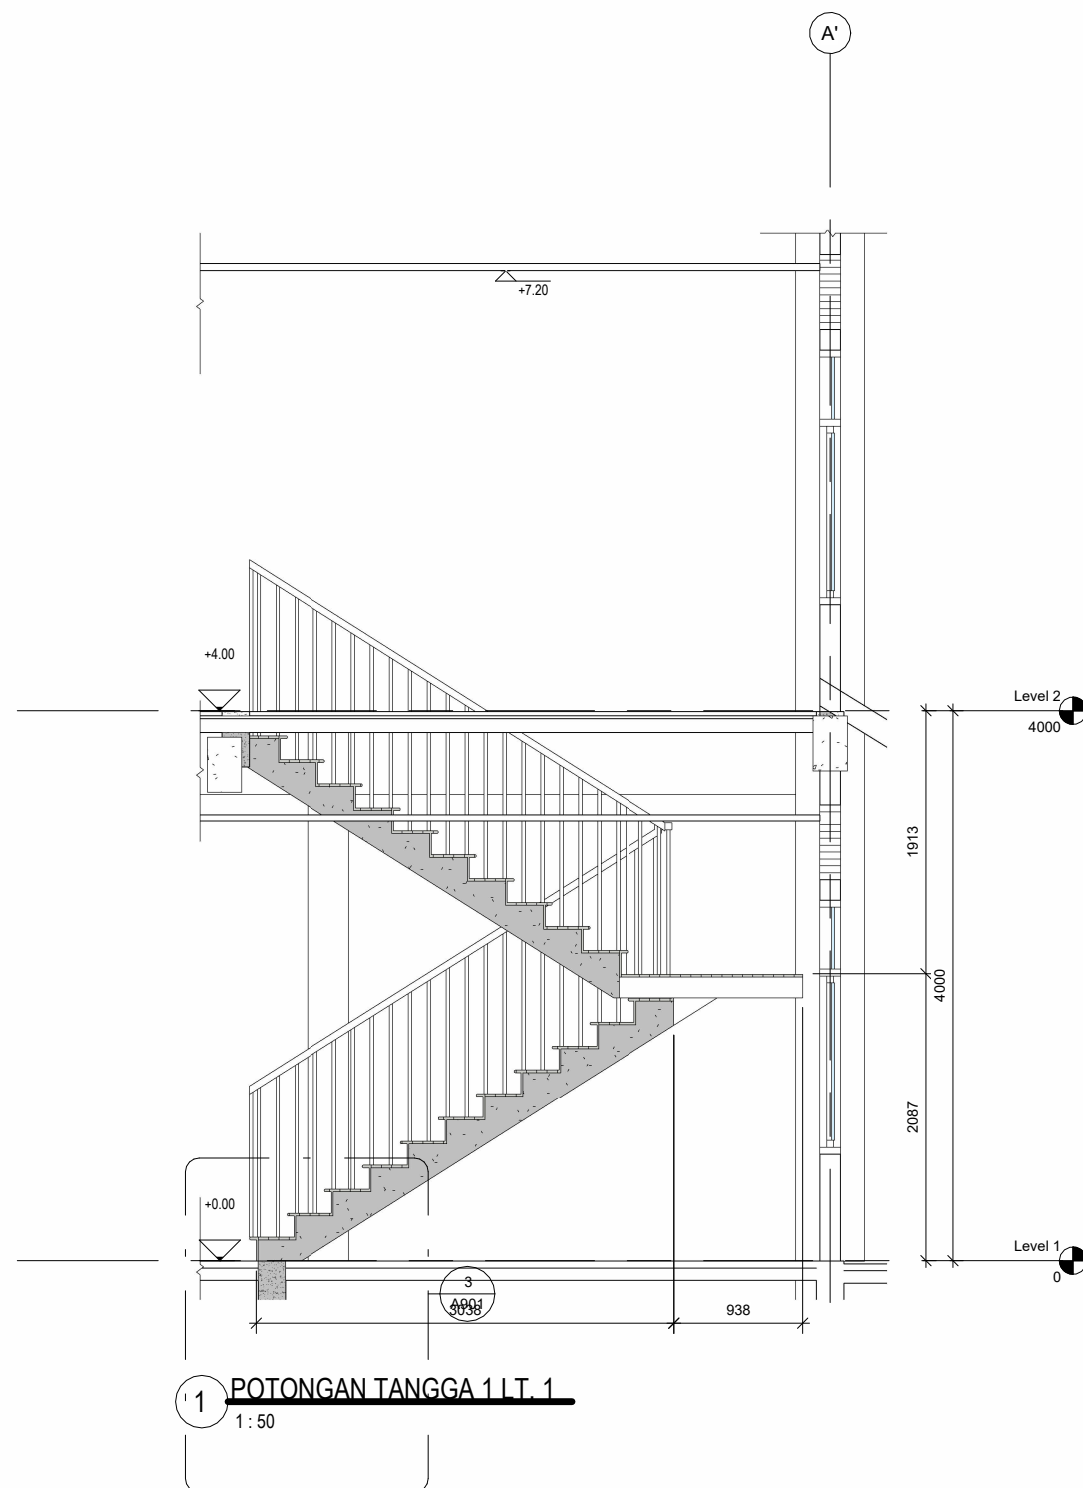


PEMBERI TUGAS		
 KEMENTERIAN AGAMA REPUBLIK INDONESIA UNIVERSITAS ISLAM NEGERI SULTAN MAULANA HASANUDDIN BANTEN Jl. Jendral Sudirman No. 30, Kec Serang Kota Serang, Banten 42118		
LEGENDA		
PEKERJAAN		
JASA KONSULTANSI PERENCANAAN REVITALISASI KAMPUS UIN SMH BANTEN TAHUN 2023		
TAHUN ANGGARAN 2023		
MENGETAHUI/MENYETUJUI PEJABAT PEMBUAT KOMITMEN (PPK)		
ADE EMAN SUPRATMAN NIP. 197611272000021001		
KONSULTAN PERENCANA		
 CV. BALABEJA KENCANA KONSULTAN PERENCANAAN DAN SUPERVISI Jl. Raya Serang - Serang, Serang Kota Serang, Banten 42118		
NATA SAPUTRA Direktur		
JUDUL GAMBAR : POTONGAN TANGGA		
DIRENCANA	Ipan Setiawan, ST	NO. GAMBAR A802
DIGAMBAR	Ridwan Rais, ST	
DIPERIKSA	Syaripudin, ST	
TANGGAL		
SKALA	1 : 50	
CAD FILE		

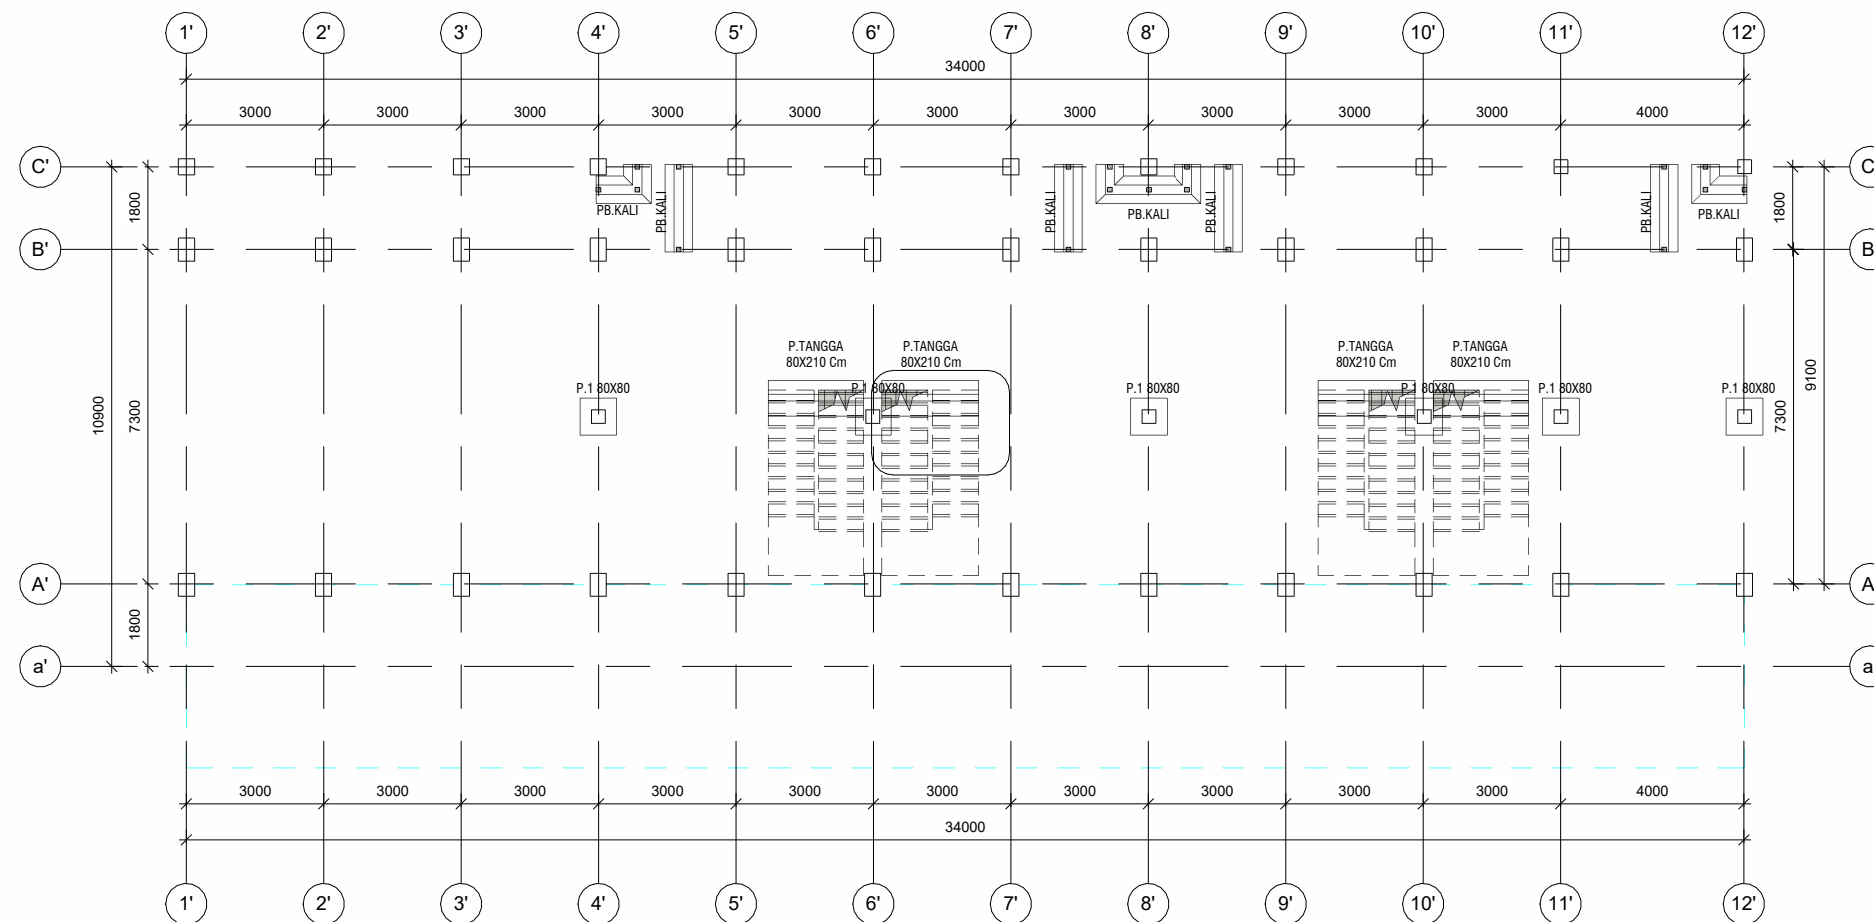


1 DENAH RENCANA PONDASI LT. DASAR
1:150

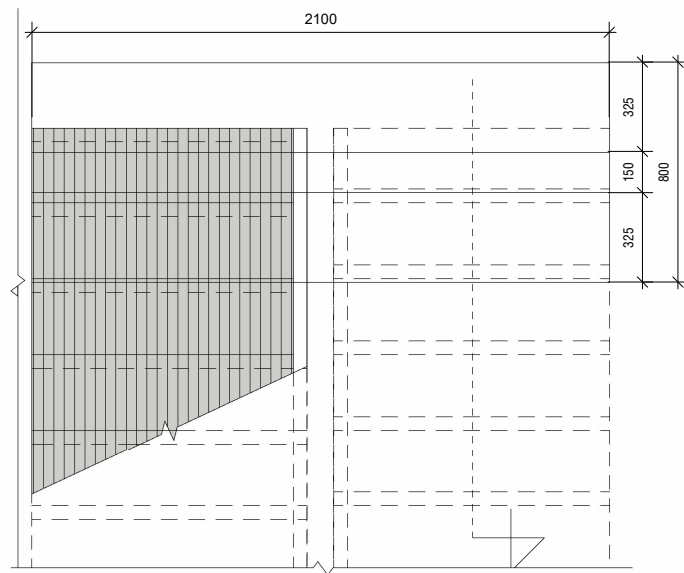

2 DENAH RENCANA PONDASI TANGGA
1:25

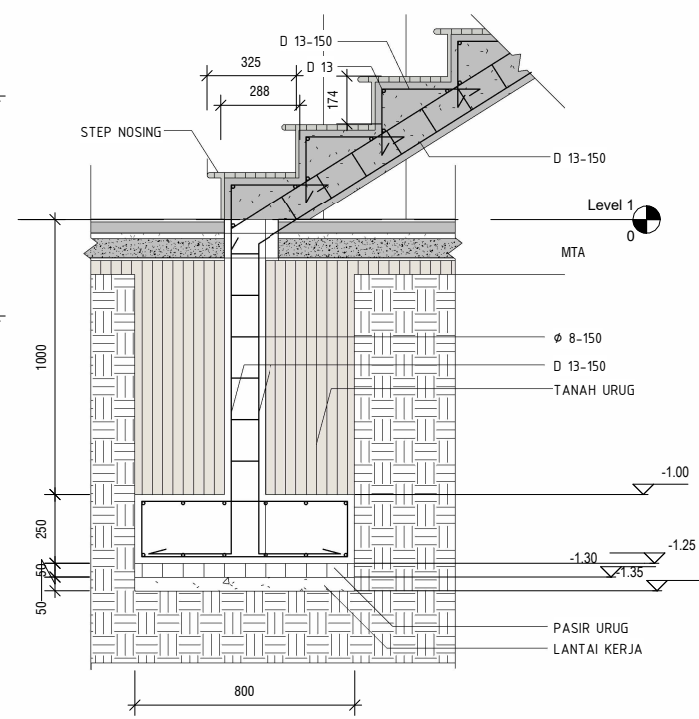

3 DETAIL PONDASI POTONGAN TANGGA
1:25

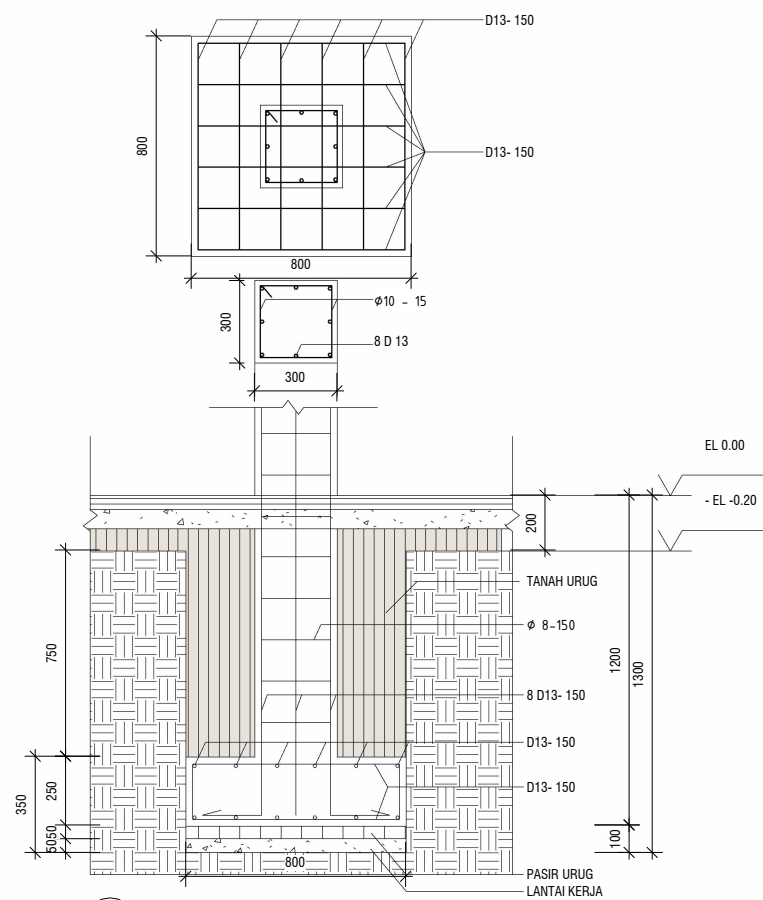

DETAIL PONDASI P1 80X80
1:25

PEMBERI TUGAS

KEMENTERIAN AGAMA REPUBLIK INDONESIA
UNIVERSITAS ISLAM NEGERI
SULTAN MAULANA HASANUDDIN BANTEN
Jl. Jendral Sudirman No. 30, Kec Serang
Kota Serang, Banten 42118

LEGENDA

PEKERJAAN

JASA KONSULTANSI PERENCANAAN REVITALISASI KAMPUS
UIN SMH BANTEN TAHUN 2023

TAHUN ANGGARAN 2023

MENGETAHUI/MENYETUJUI
PEJABAT PEMBUAT KOMITMEN
(PPK)

ADE EMAN SUPRATMAN
NIP. 197611272000021001


KONSULTAN PERENCANA

CV. BALABEJA KENCANA
KONSULTANSI PERENCANAAN DAN SUPERVISI
Jl. Raya Serang - Serang, Banten 42118
Telp. 0812-90000000, 0812-90000001


NATA SAPUTRA
Direktur

JUDUL GAMBAR :
DENAH REN. PONDASI TANGGA


DIRENCANA	Ipan Setiawan, ST	NO. GAMBAR
DIGAMBAR	Ridwan Rais, ST	A901
DIPERIKSA	Syaripudin, ST	
TANGGAL		
SKALA	As indicated	
CAD FILE		

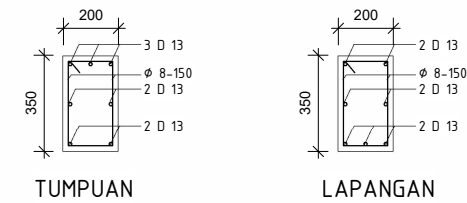

SKEDUL SLOOF SL 1 20X30
1 : 25

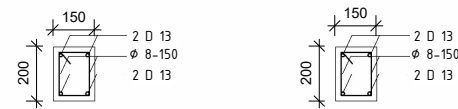

SKEDUL SLOOF SL 2 15X20
1 : 25

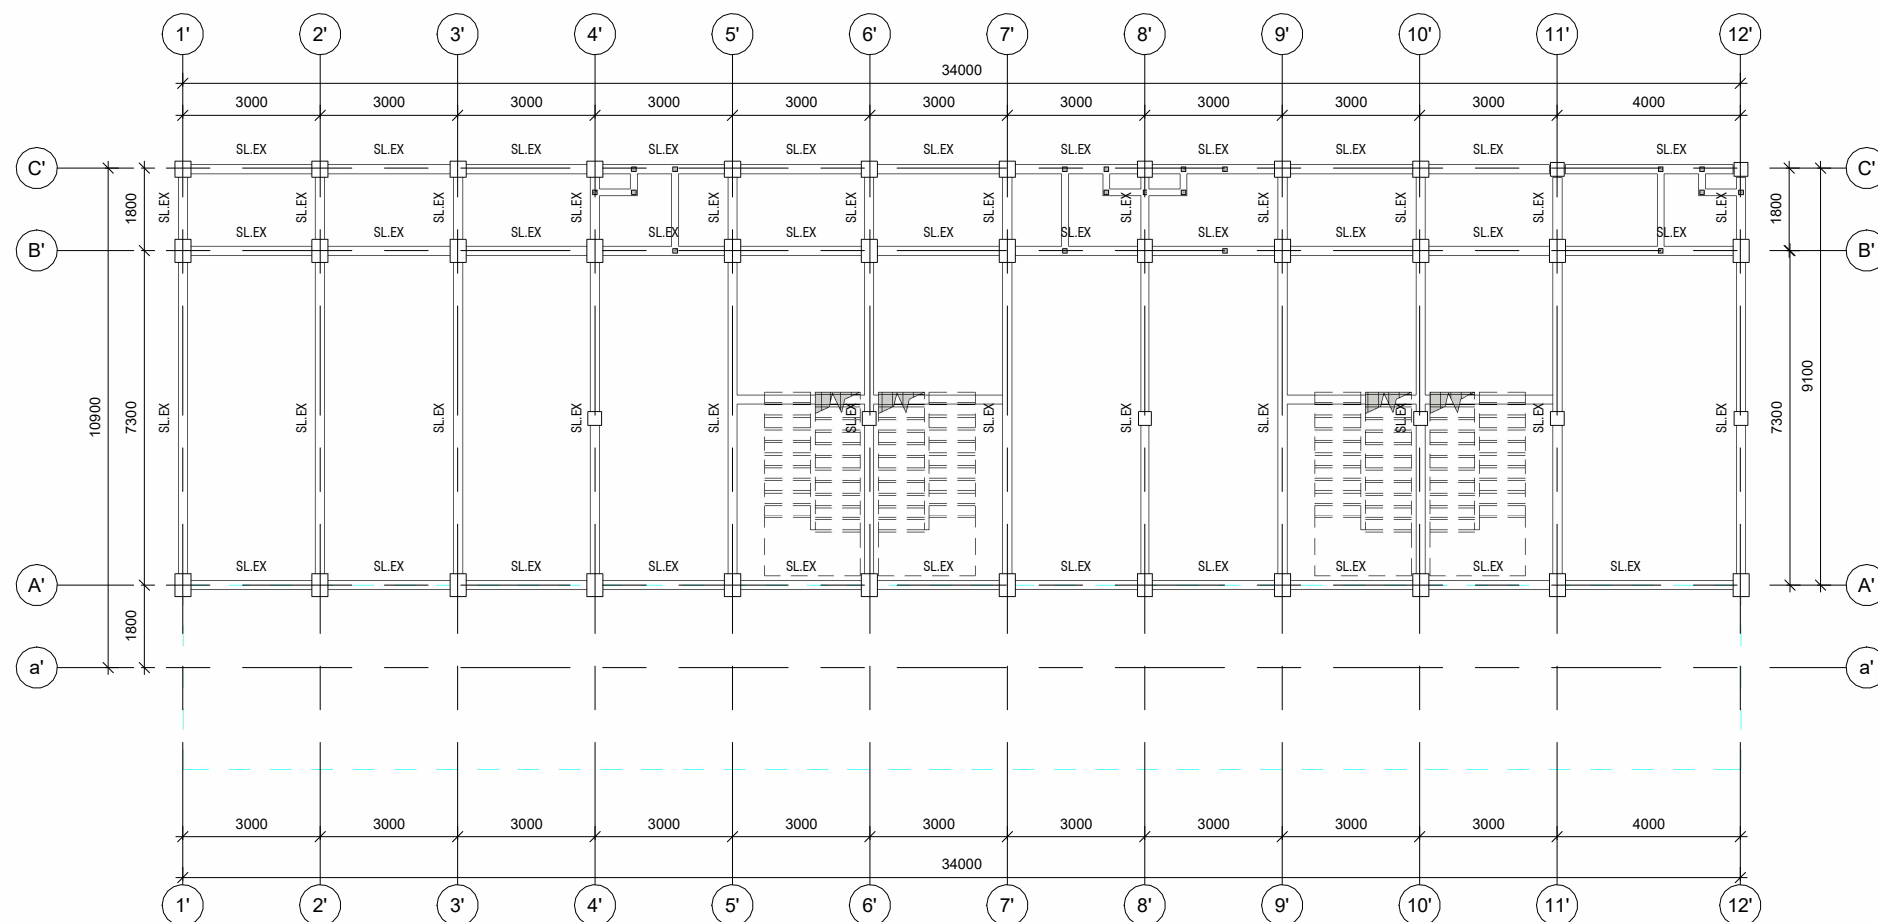

1 DENAH RENCANA SLOOF LT. DASAR
1 : 150

PEMBERI TUGAS



KEMENTERIAN AGAMA REPUBLIK INDONESIA
UNIVERSITAS ISLAM NEGERI
SULTAN MAULANA HASANUDDIN BANTEN
Jl. Jendral Sudirman No. 30, Kec Serang
Kota Serang, Banten 42118

LEGENDA

PEKERJAAN

JASA KONSULTANSI PERENCANAAN REVITALISASI KAMPUS
UIN SMH BANTEN TAHUN 2023

TAHUN ANGGARAN 2023

MENGETAHUI/MENYETUJUI
PEJABAT PEMBUAT KOMITMEN
(PPK)

ADE EMAN SUPRATMAN
NIP. 197611272000021001

KONSULTAN PERENCANA


CV. BALABEJA KENCANA
KONSULTAN PERENCANAAN DAN SUPERVISI
Jl. Raya Serang - Serang, Banten 42118
Telp. (0812) 3333333, 3333334, 3333335



NATA SAPUTRA
Direktur

JUDUL GAMBAR :
DENAH RENCANA SLOOF LT.DASAR

DIRENCANA	Ipan Setiawan, ST	NO. GAMBAR
DIGAMBAR	Ridwan Rais, ST	A902
DIPERIKSA	Syaripudin, ST	
TANGGAL		
SKALA	As indicated	
CAD FILE		

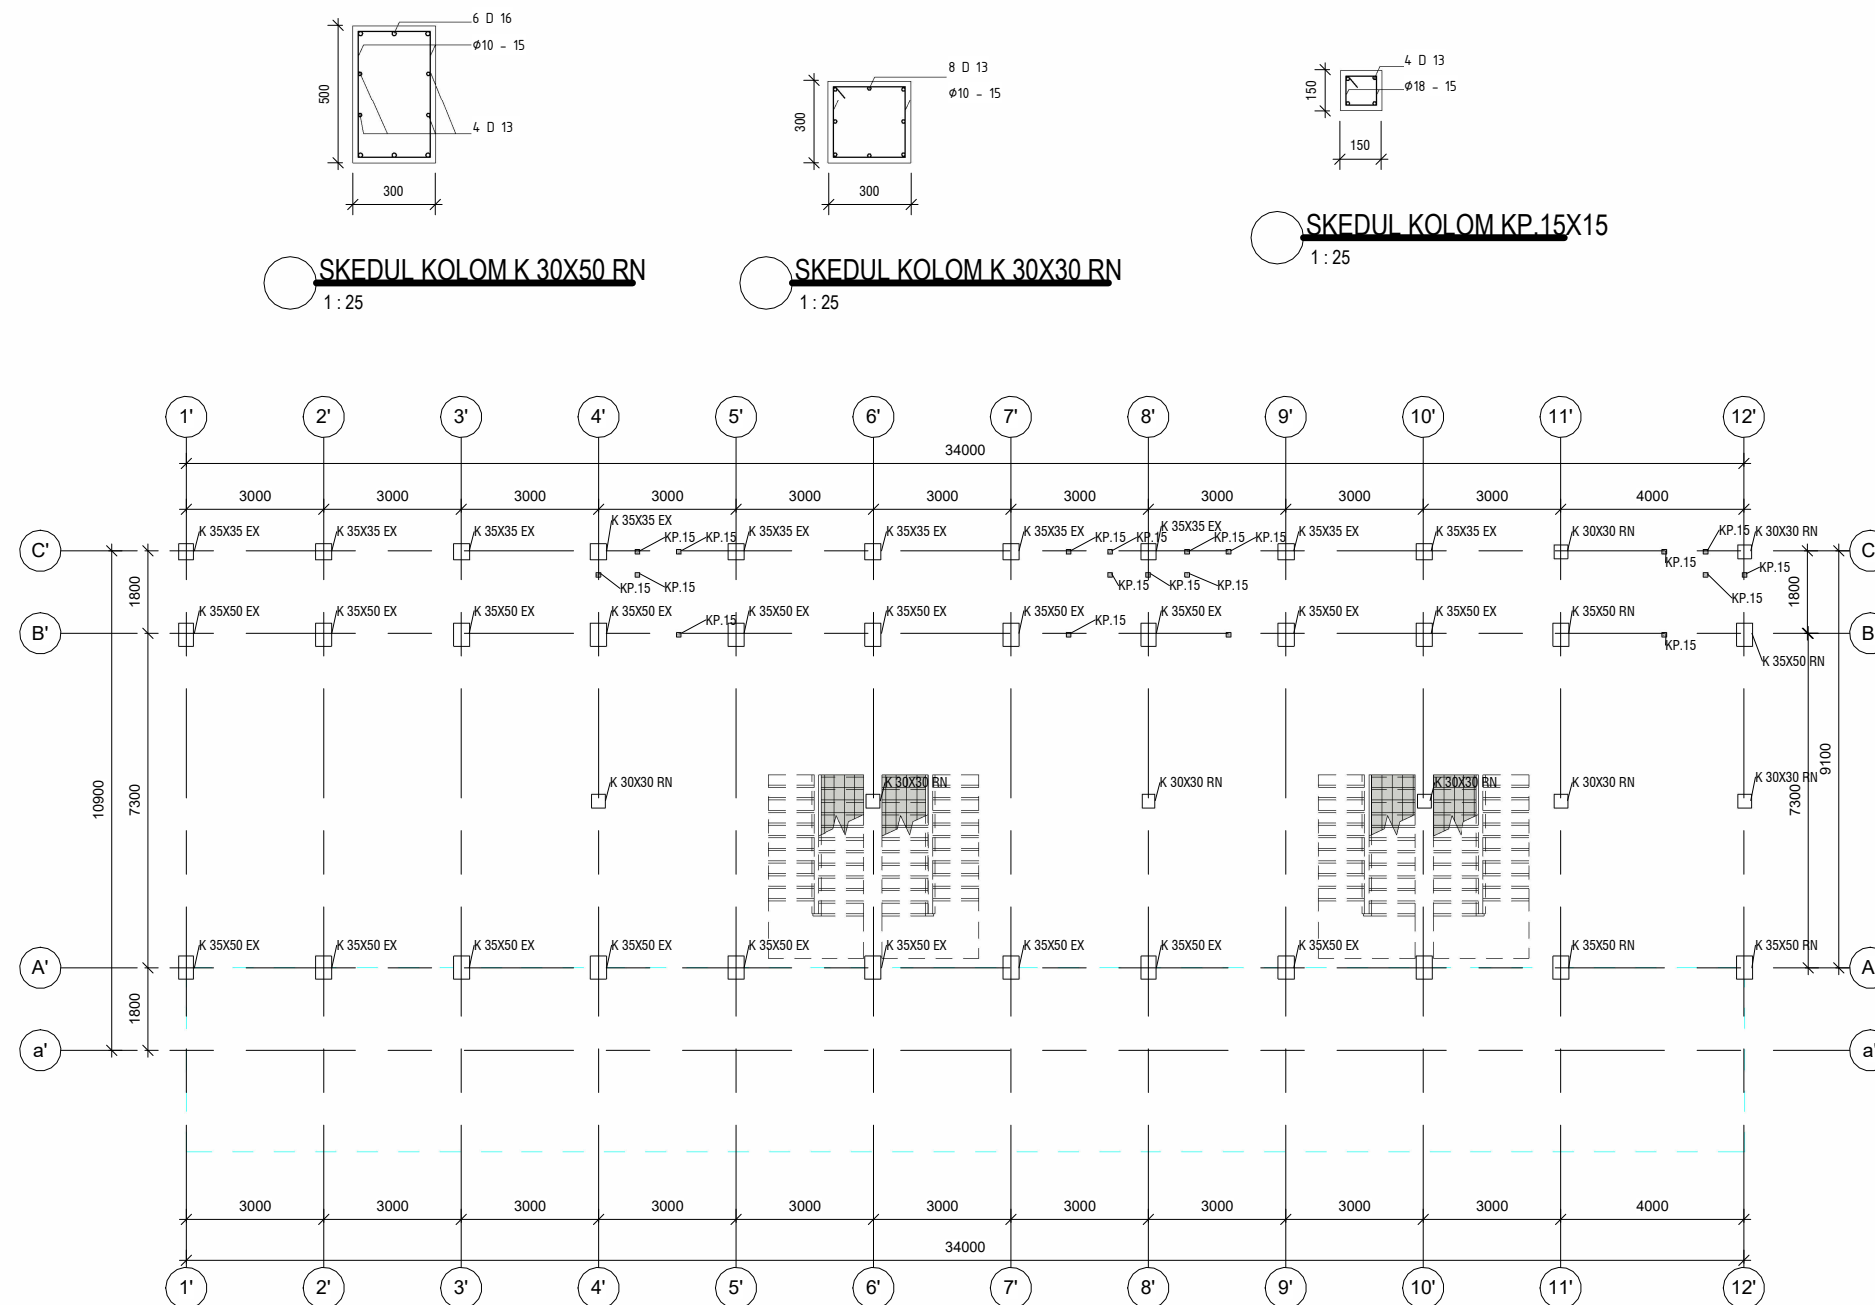

1 **DENAH RENCANA KOLOM LANTAI DASAR**
1 : 150

PEMBERI TUGAS



KEMENTERIAN AGAMA REPUBLIK INDONESIA
UNIVERSITAS ISLAM NEGERI
SULTAN MAULANA HASANUDDIN BANTEN
Jl. Jendral Sudirman No. 30, Kec Serang
Kota Serang, Banten 42118

LEGENDA

PEKERJAAN

JASA KONSULTANSI PERENCANAAN REVITALISASI KAMPUS
UIN SMH BANTEN TAHUN 2023

TAHUN ANGGARAN 2023

MENGETAHUI/MENYETUJUI
PEJABAT PEMBUAT KOMITMEN
(PPK)

ADE EMAN SUPRATMAN
NIP. 197611272000021001

KONSULTAN PERENCANA


CV. BALABEJA KENCANA
KONSULTANSI PERENCANAAN DAN SUPERVISI
Jl. Raya Serang - Serang, Serang
40132, Banten




NATA SAPUTRA
Direktur

JUDUL GAMBAR :
DENAH RENCANA KOLOM LT. DASAR


DIRENCANA	Ipan Setiawan, ST	NO. GAMBAR
DIGAMBAR	Ridwan Rais, ST	A903
DIPERIKSA	Syaripudin, ST	
TANGGAL		
SKALA	As indicated	
CAD FILE		

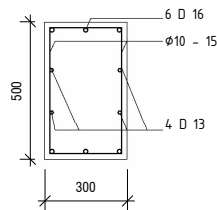


SKEDUL KOLOM K 30X50 RN
1 : 25

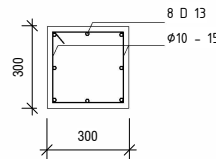

SKEDUL KOLOM K 30X30 RN
1 : 25

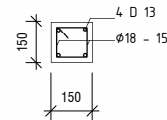

SKEDUL KOLOM KP.15X15
1 : 25

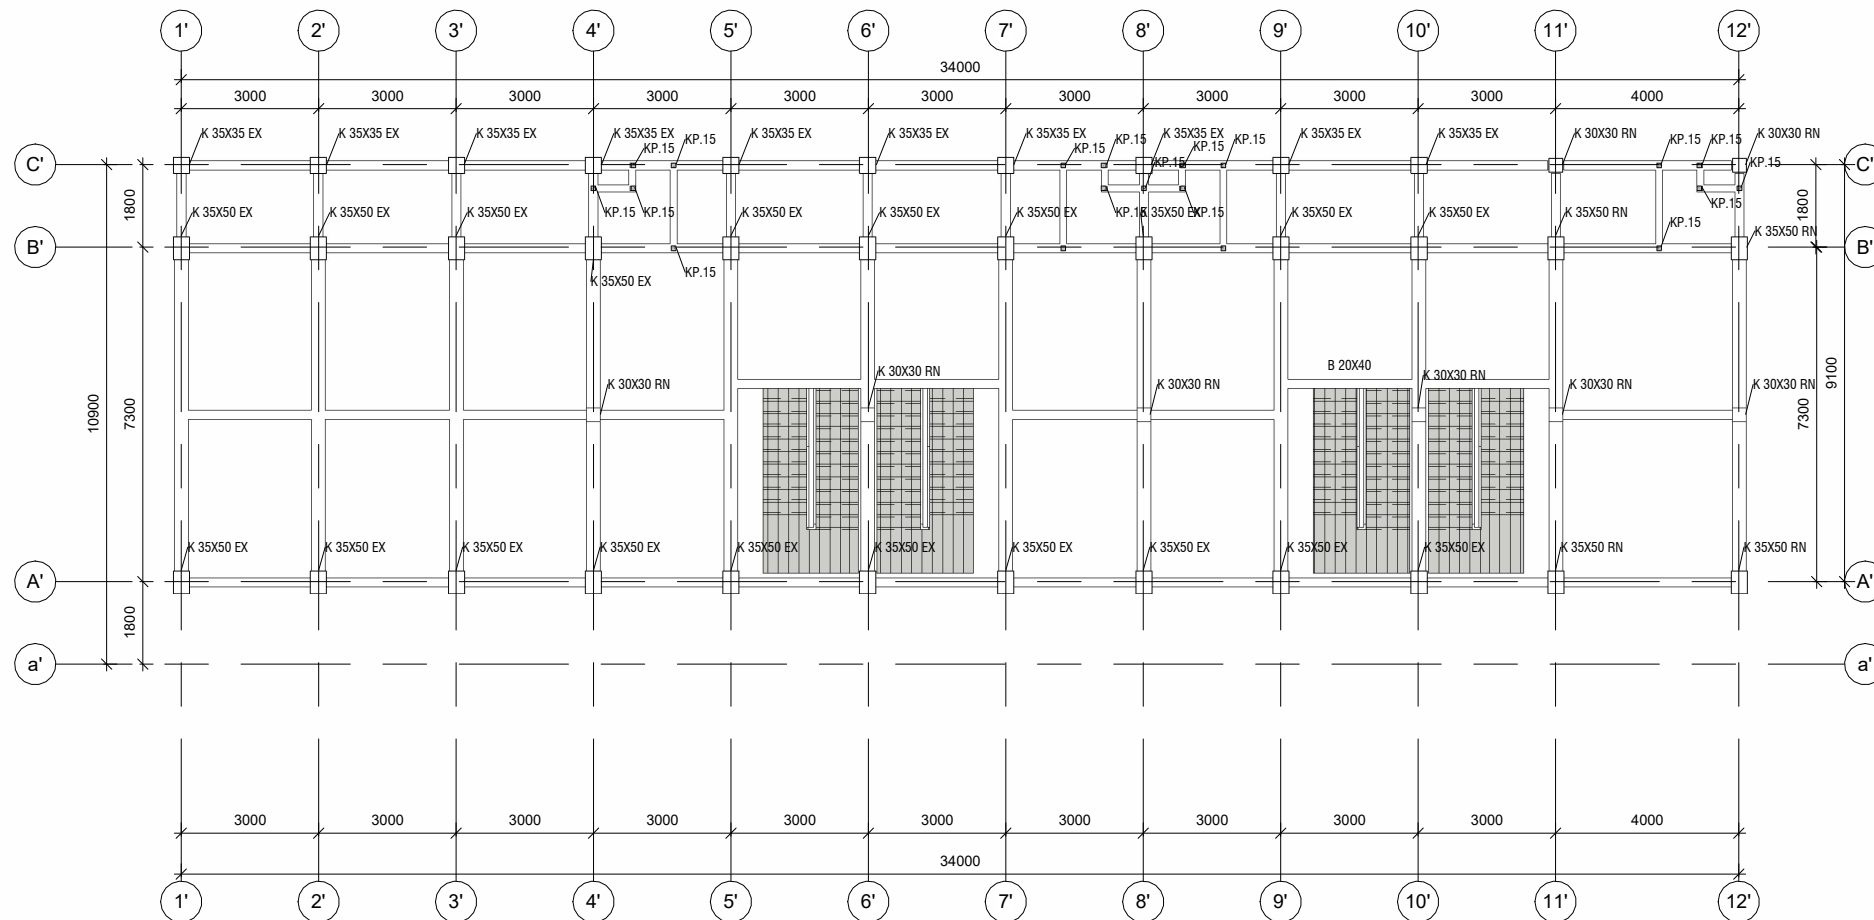

1 DENAH RENCANA KOLOM LANATA1
1 : 150

PEMBERI TUGAS



KEMENTRIAN AGAMA REPUBLIK INDONESIA
UNIVERSITAS ISLAM NEGERI
SULTAN MAULANA HASANUDDIN BANTEN
Jl. Jendral Sudirman No. 30, Kec Serang
Kota Serang, Banten 42118

LEGENDA

PEKERJAAN

JASA KONSULTANSI PERENCANAAN REVITALISASI KAMPUS
UIN SMH BANTEN TAHUN 2023

TAHUN ANGGARAN 2023

MENGETAHUI/MENYETUJUI
PEJABAT PEMBUAT KOMITMEN
(PPK)

ADE EMAN SUPRATMAN
NIP. 197611272000021001

KONSULTAN PERENCANA


CV. BALABEJA KENCANA
KONSULTANSI PERENCANAAN DAN SUPERVISI
Jl. Raya Serang - Serang, Banten 42118
Telp. 0812 3333 3333, 0812 3333 3334




NATA SAPUTRA
Direktur

JUDUL GAMBAR :
DENAH RENCANA KOLOM LT.1


DIRENCANA	Ipan Setiawan, ST	NO. GAMBAR A904
DIGAMBAR	Ridwan Rais, ST	
DIPERIKSA	Syaripudin, ST	
TANGGAL		
SKALA	As indicated	
CAD FILE		

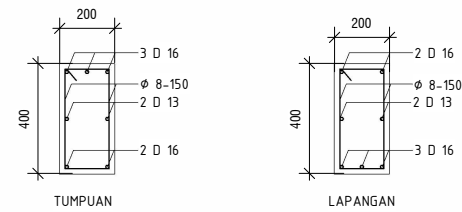

SKEDUL BALOK B 20X40 RN
1 : 25

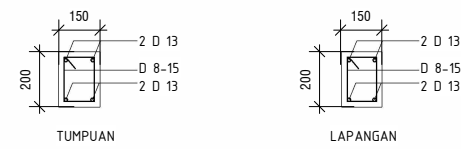

SKEDUL BALOK B 15X20 RN
1 : 25

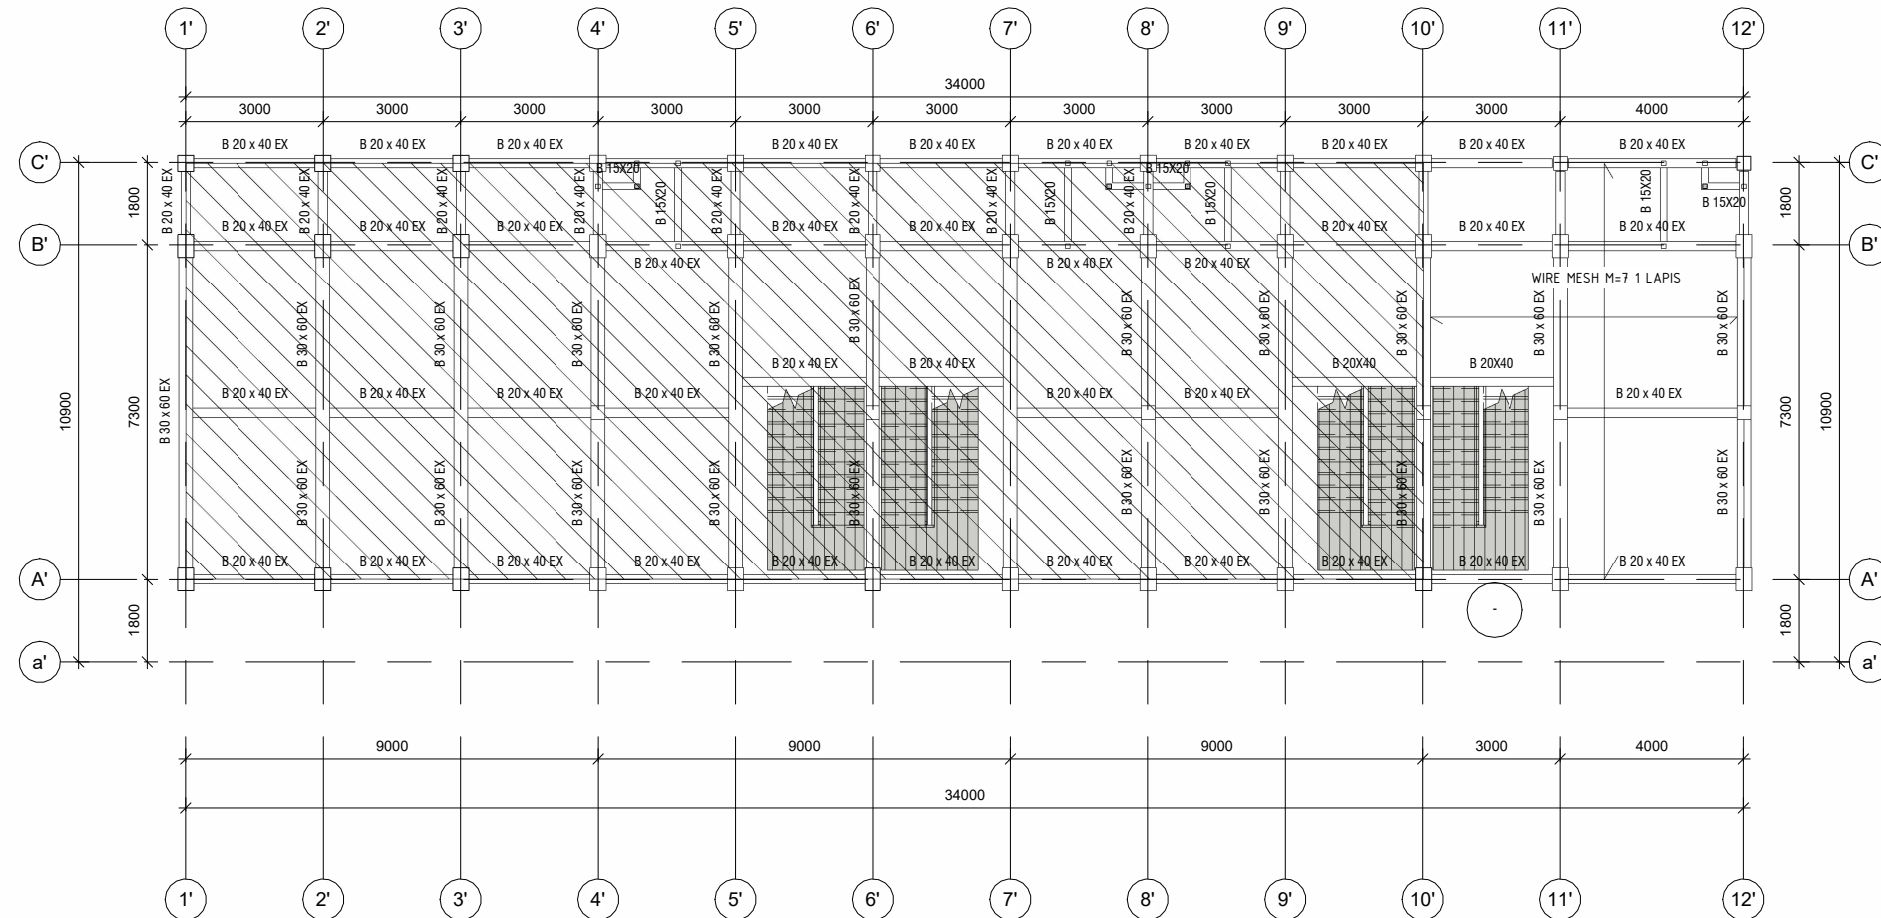

1 DENAH RENCANA BALOK LT. DASAR
1 : 150

PEMBERI TUGAS



KEMENTERIAN AGAMA REPUBLIK INDONESIA
UNIVERSITAS ISLAM NEGERI
SULTAN MAULANA HASANUDDIN BANTEN
Jl. Jendral Sudirman No. 30, Kec Serang
Kota Serang, Banten 42118

LEGENDA

PEKERJAAN

JASA KONSULTANSI PERENCANAAN REVITALISASI KAMPUS
UIN SMH BANTEN TAHUN 2023

TAHUN ANGGARAN 2023

MENGETAHUI/MENYETUJUI
PEJABAT PEMBUAT KOMITMEN
(PPK)

ADE EMAN SUPRATMAN
NIP. 197611272000021001

KONSULTAN PERENCANA


CV. BALABEJA KENCANA
KONSULTAN PERENCANAAN DAN SUPERVISI
Jl. Raya Serang - Serang, Serang
40132, Kota Serang, Banten



NATA SAPUTRA
Direktur


JUDUL GAMBAR :
DENAH RENCANA RING BALOK LT. DASAR

DIRENCANA	Ipan Setiawan, ST	NO. GAMBAR
DIGAMBAR	Ridwan Rais, ST	A905
DIPERIKSA	Syaripudin, ST	
TANGGAL		
SKALA	As indicated	
CAD FILE		

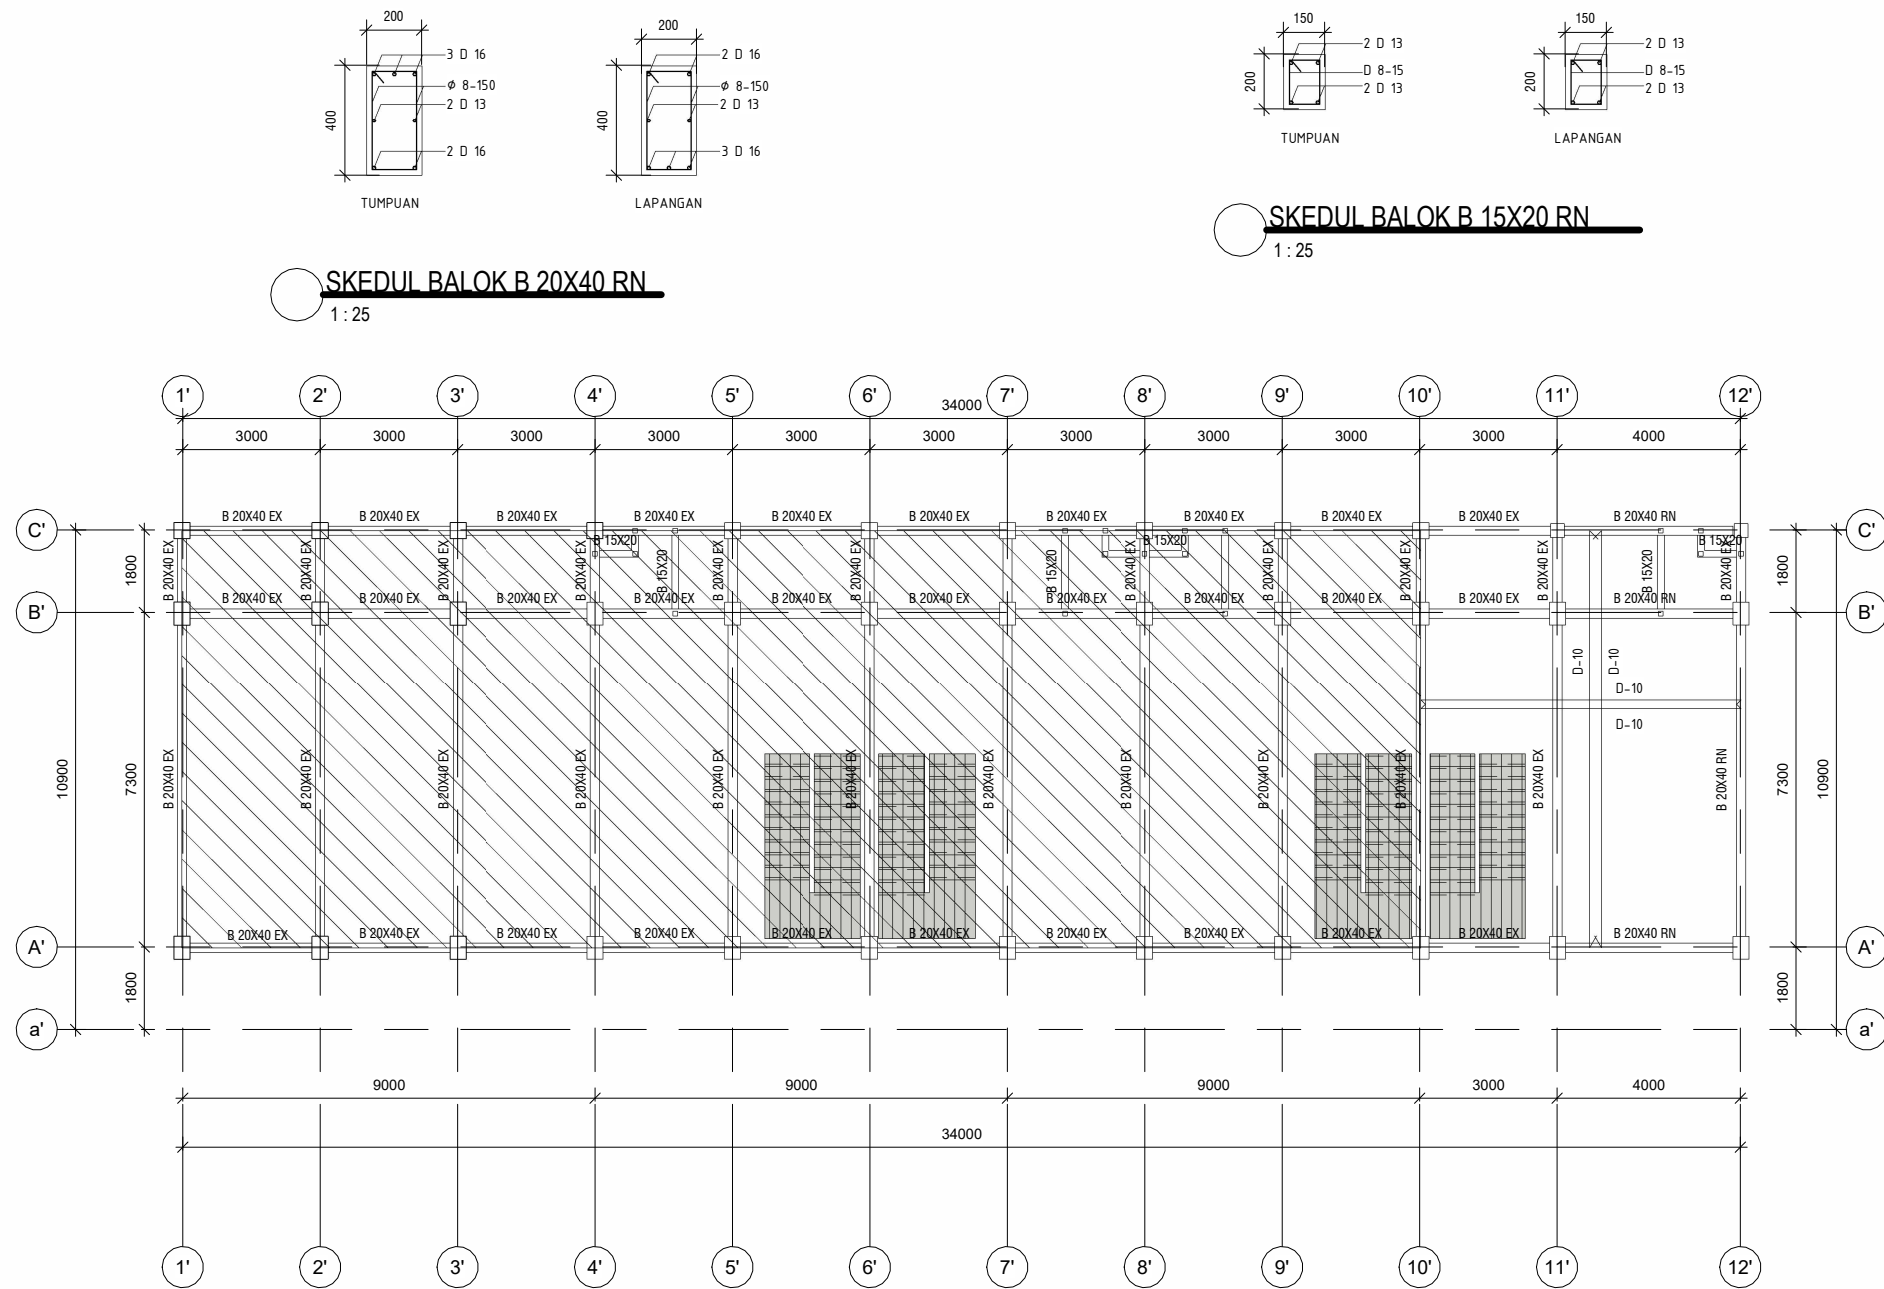

1 **DENAH RENCANA BALOK LT.1**
1 : 150

PEMBERI TUGAS		
 KEMENTERIAN AGAMA REPUBLIK INDONESIA UNIVERSITAS ISLAM NEGERI SULTAN MAULANA HASANUDDIN BANTEN Jl. Jendral Sudirman No. 30, Kec Serang Kota Serang, Banten 42118		
LEGENDA		
PEKERJAAN		
JASA KONSULTANSI PERENCANAAN REVITALISASI KAMPUS UIN SMH BANTEN TAHUN 2023		
TAHUN ANGGARAN 2023		
MENGETAHUI/MENYETUJUI PEJABAT PEMBUAT KOMITMEN (PPK)		
ADE EMAN SUPRATMAN NIP. 197611272000021001		
KONSULTAN PERENCANA		
CV. BALABEJA KENCANA KONSULTAN PERENCANAAN DAN SUPERVISI Alamat: Jember, Jl. Jember - Surabaya, Jember Balok C, Jalan Cijulang, Serang 		
NATA SAPUTRA Direktur		
JUDUL GAMBAR : DENAH RENCANA RING BALOK LT.1		
DIRENCANA	Ipan Setiawan, ST	NO. GAMBAR A906
DIGAMBAR	Ridwan Rais, ST	
DIPERIKSA	Syaripudin, ST	
TANGGAL		
SKALA	As indicated	
CAD FILE		

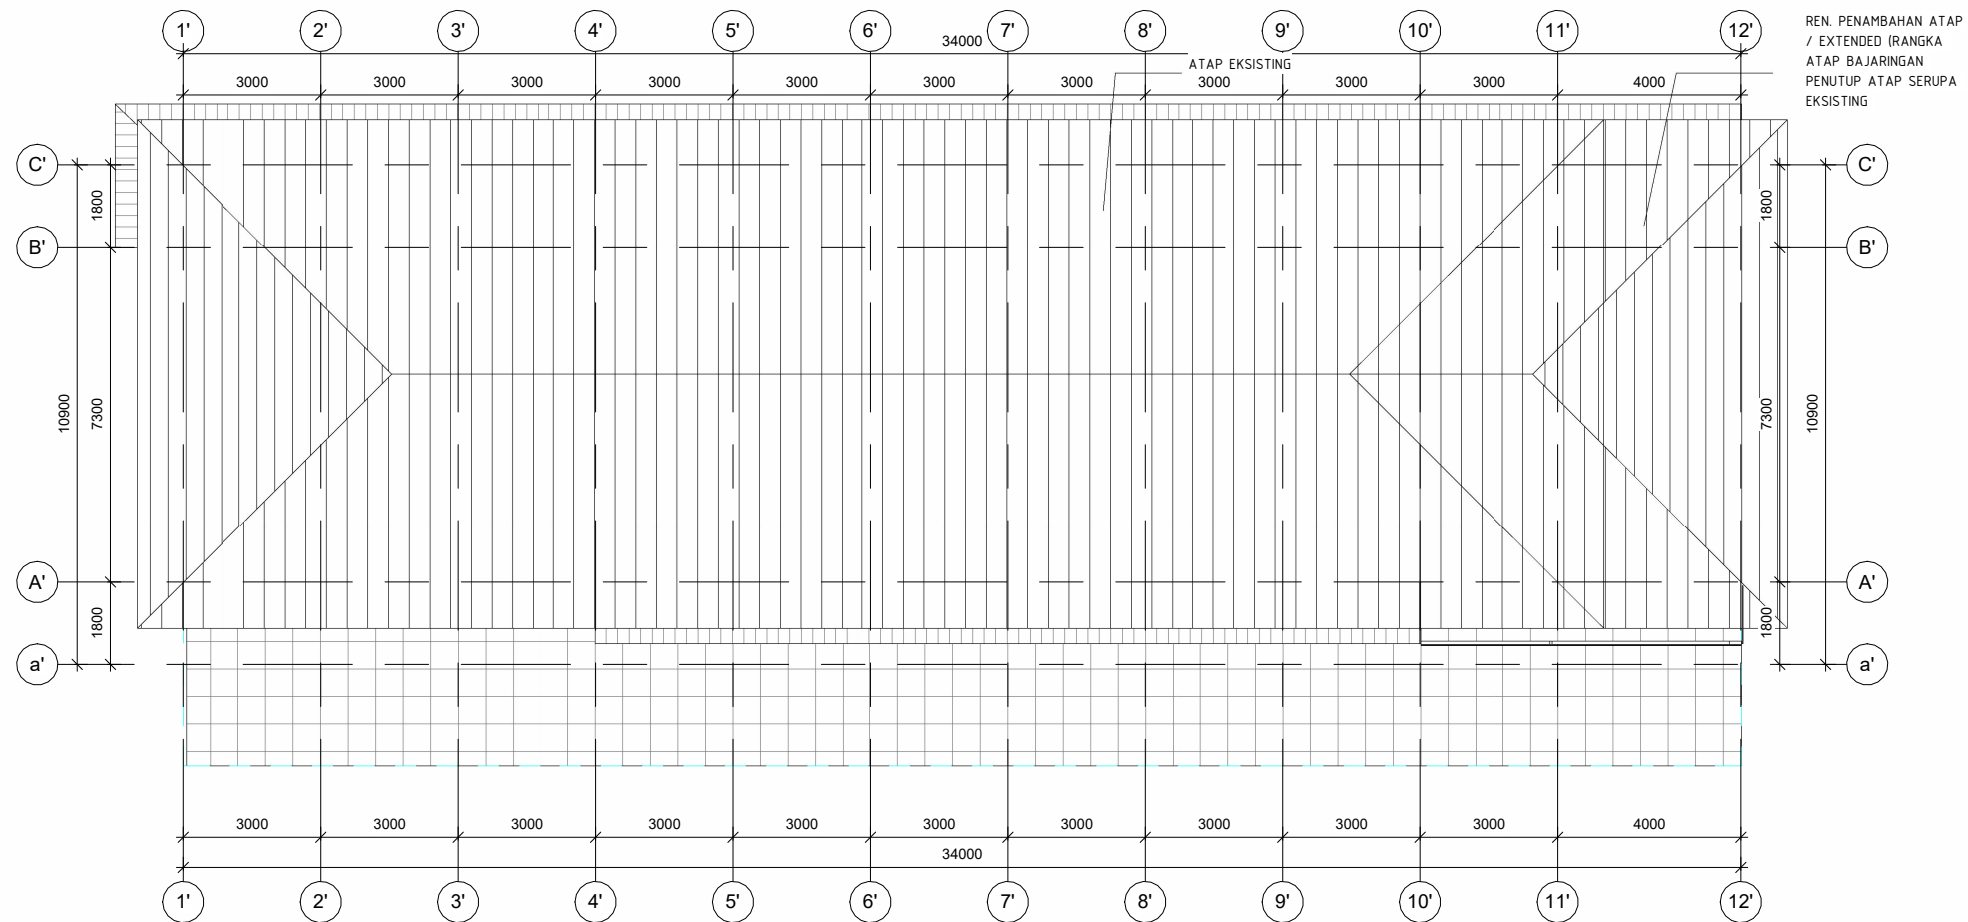

1 RENCAN PENAMBAHAN ATAP / EXTENDED ATAP
1 : 150

PEMBERI TUGAS



KEMENTERIAN AGAMA REPUBLIK INDONESIA
UNIVERSITAS ISLAM NEGERI
SULTAN MAULANA HASANUDDIN BANTEN
Jl. Jendral Sudirman No. 30, Kec Serang
Kota Serang, Banten 42118

LEGENDA

PEKERJAAN

JASA KONSULTANSI PERENCANAAN REVITALISASI KAMPUS
UIN SMH BANTEN TAHUN 2023

TAHUN ANGGARAN 2023

MENGETAHUI/MENYETUJUI
PEJABAT PEMBUAT KOMITMEN
(PPK)

ADE EMAN SUPRATMAN
NIP. 197611272000021001

KONSULTAN PERENCANA

CV. BALABEJA KENCANA
KONSULTANSI PERENCANAAN DAN SUPERVISI
Jl. Raya Serang - Serang, Serang
40132, Banten, Indonesia



NATA SAPUTRA
Direktur

JUDUL GAMBAR :
DENAH PENAMBAHAN / EXTENDED ATAP

DIRENCANA	Ipan Setiawan, ST	NO. GAMBAR
DIGAMBAR	Ridwan Rais, ST	A907
DIPERIKSA	Syaripudin, ST	
TANGGAL		
SKALA	1 : 150	
CAD FILE		